


82/2

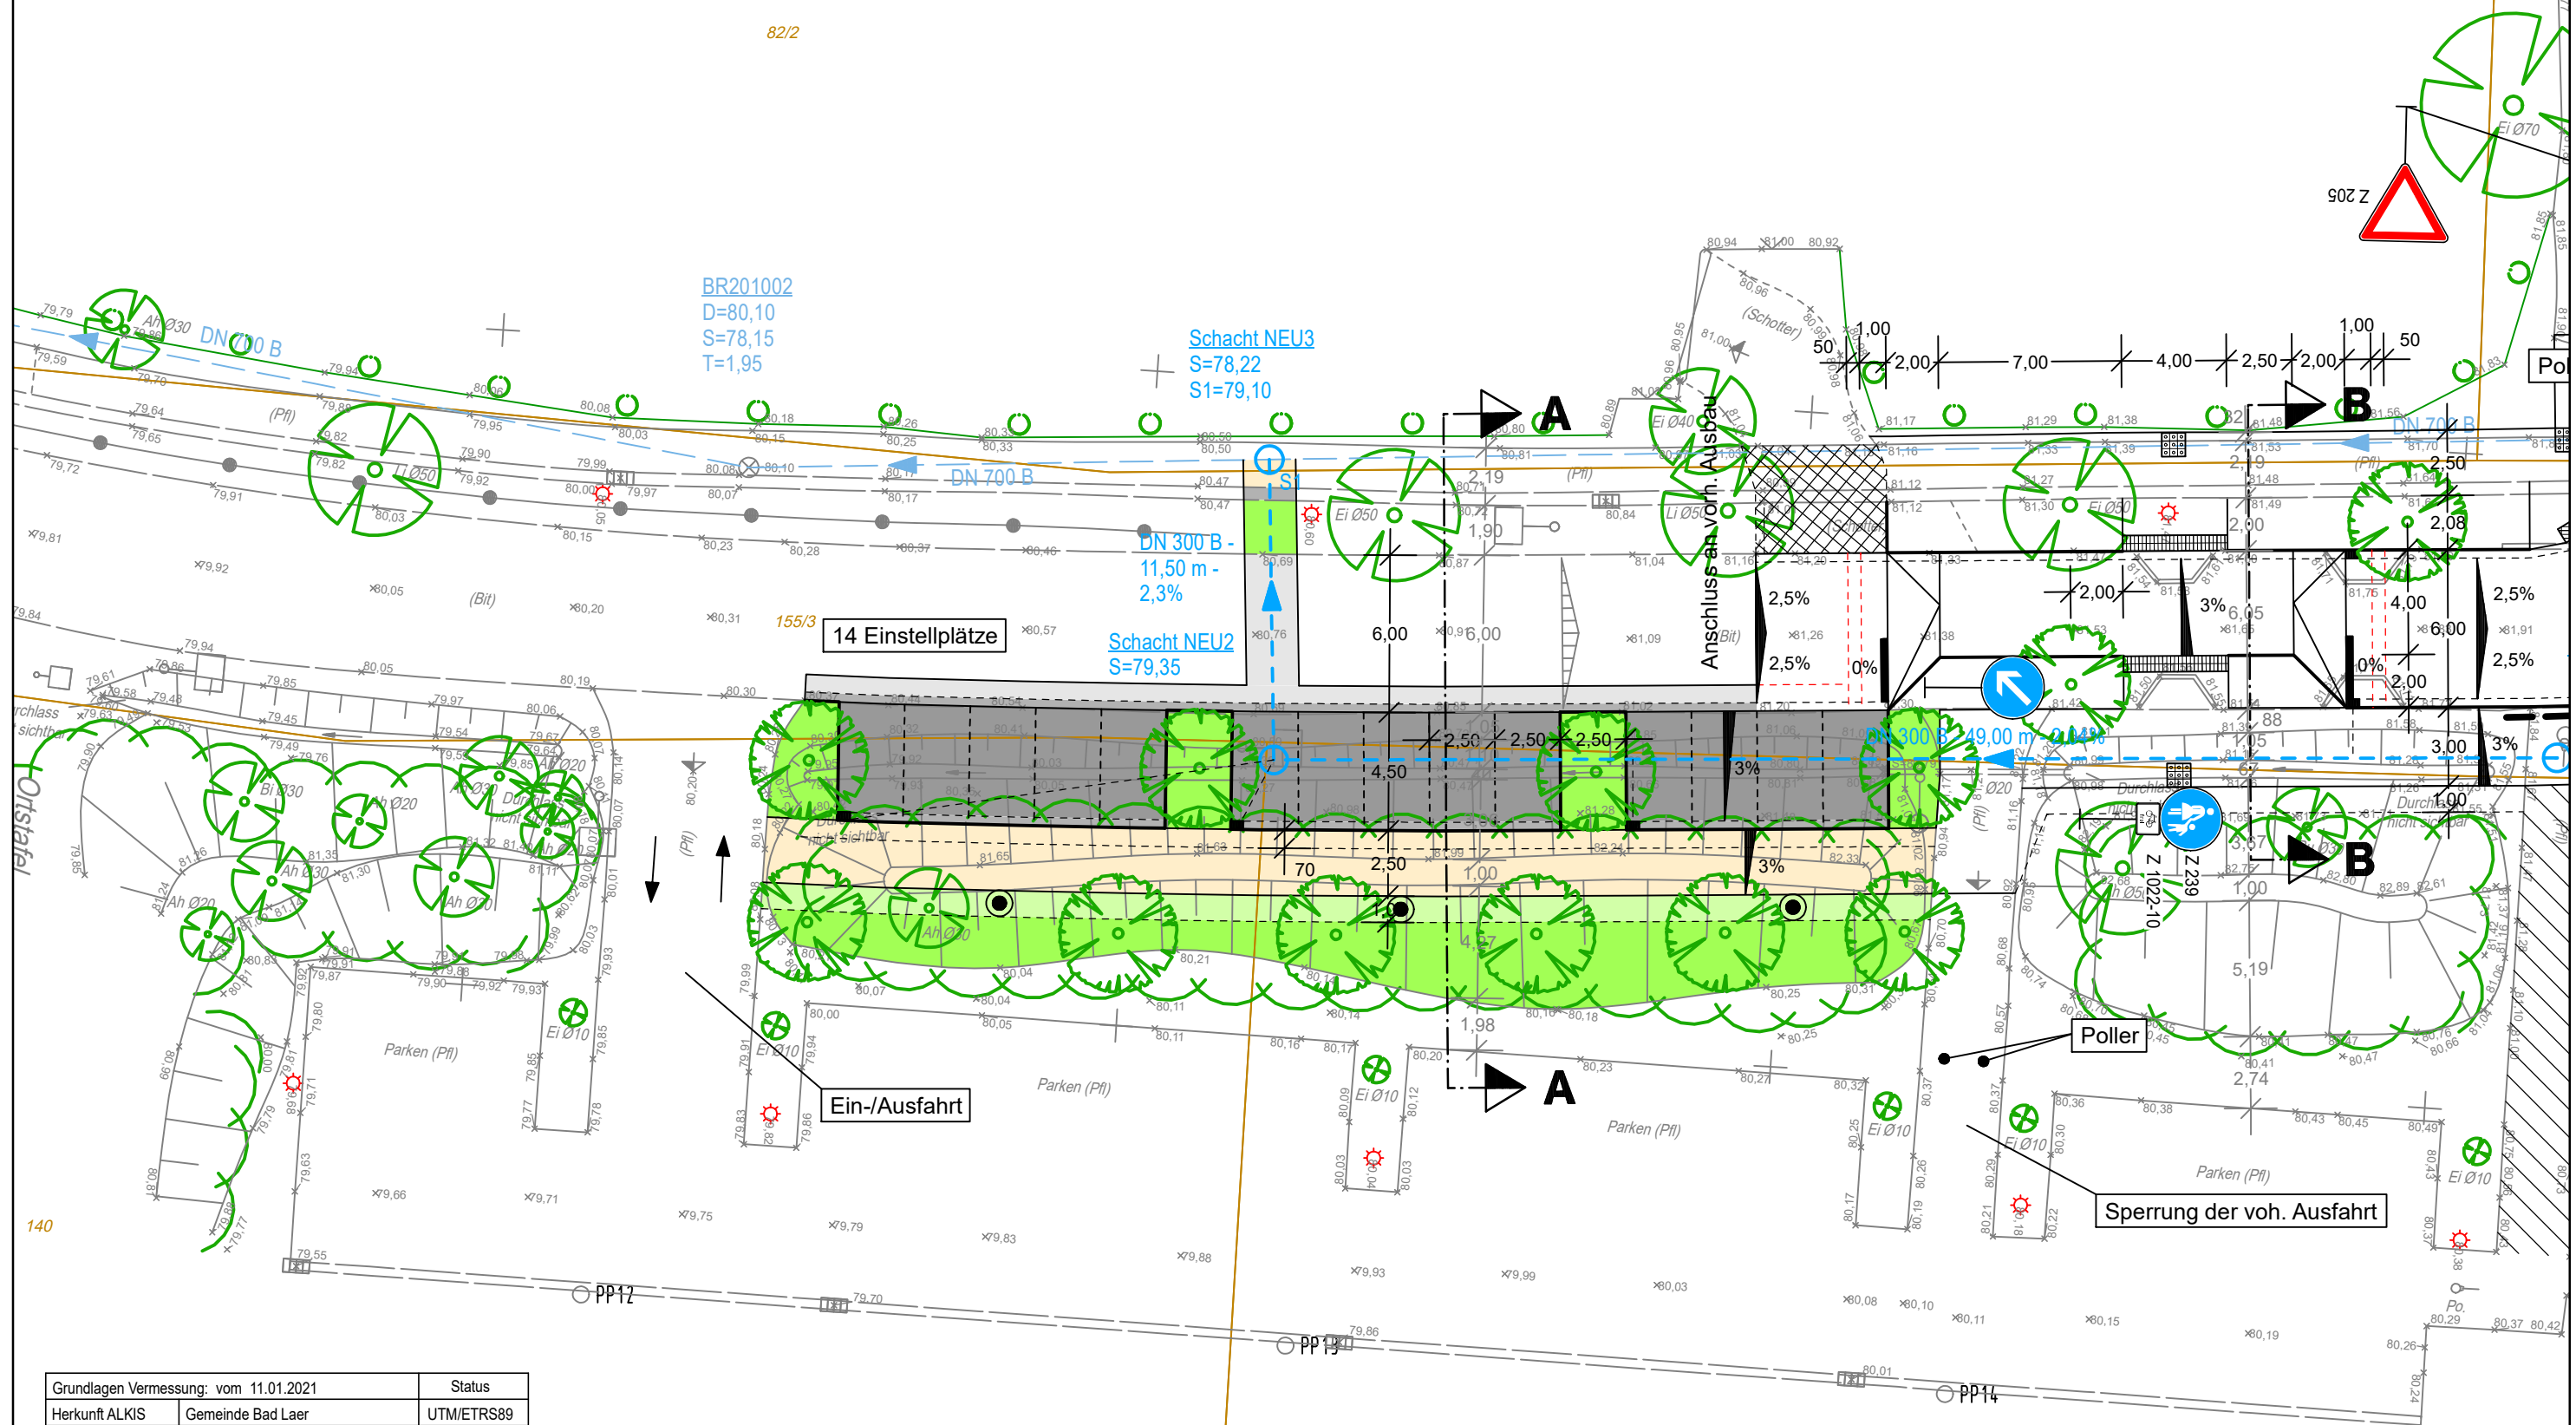

Grundlagen Vermessung: vom 11.01.2021	Status
Herkunft ALKIS	Gemeinde Bad Laer
Lageanschluss	GPS-Punkte
	UTM/ETRS89

Koordinatenreferenzsysteme
für Lageangaben: ETRS_89_UTM32
für Höhenangaben: DE_DHHN92_NH

Quelle: Auszug aus den Geobasisdaten der Niedersächsischen
Vermessungs- und Katasterverwaltung

© 11.01.2021



Beratung • Planung • Bauleitung

Am Tie 1
49086 Osnabrück
E-Mail: osnabrueck@pbh.org

Telefon (0541) 1819-0
Telefax (0541) 1819-111
Internet: www.pbh.org



Gemeinde Bad Laer

Parkplatz Weststraße
Verkehrsanlagen
Lageplan Gestaltung_Variante 1

Maßstab: 1:250