


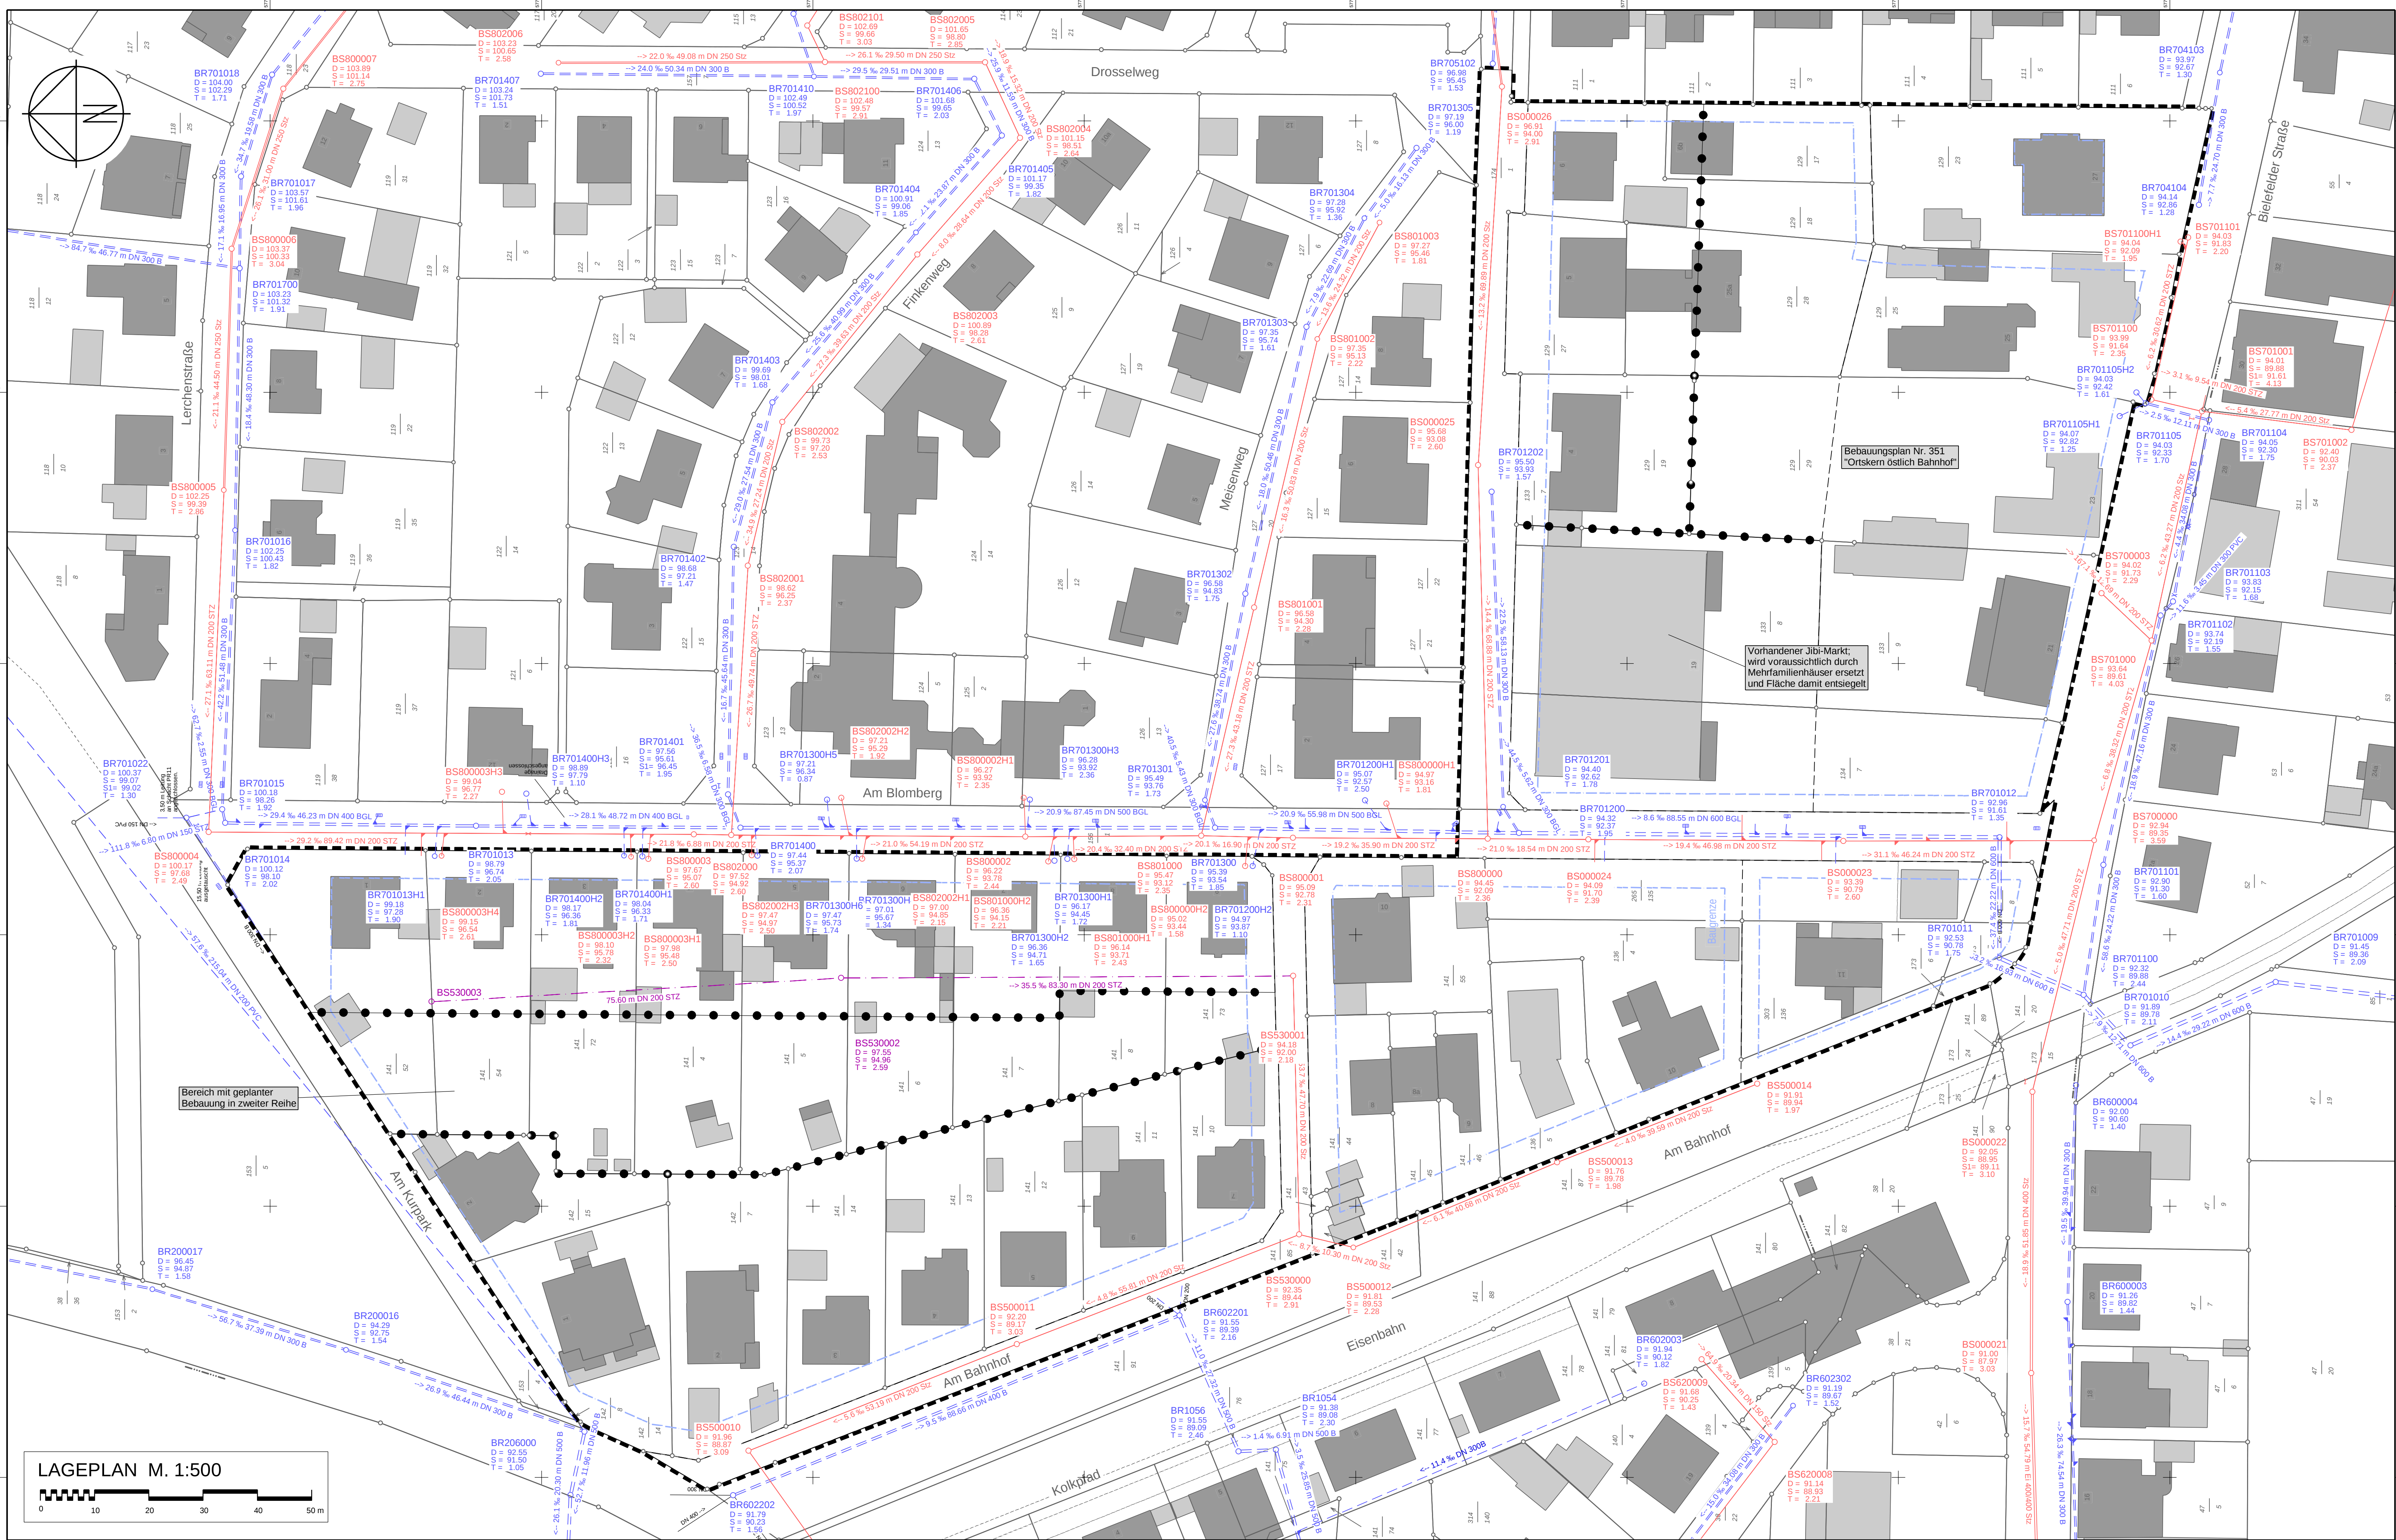

Zeichenerklärung:
--- Bebauungslangrenze
--- Baugrenze

3			
2			
1			
Nr.	Art der Änderung	Datum	bearbeitet

Ingenieurbüro
Hans Tovar & Partner
Beratende Ingenieure GbR

Gemeinde Bad Laer
Landkreis Osnabrück
Wasserwirtschaftliche
Voruntersuchung
B-Plan Nr. 351
"Ortskern östlich Bahnhof"
Lageplan Kanalisation

- Wasserwirtschaft - Infrastruktur
- Straßenbau - Verkehr
- Landschaftsplanung
- Stadtplanung
- Ingenieurvermessung
- Geoinformationssysteme

Weiße Breite 3
49084 Osnabrück
Telefon 0541 94003-0
Telefax 0541 94003-50
www.itbweb.de

Anlage: 2	Maßstab: 1:500	bearbeitet: HJ/Vm	Osnabrück, den 27.01.2021
Blatt-Nr.:	Projekt-Nr.: 203.132	geprüft: Kn/Ba	
Ausfertigung:	System: GK	vermisst:	

Peruschrift: LK