


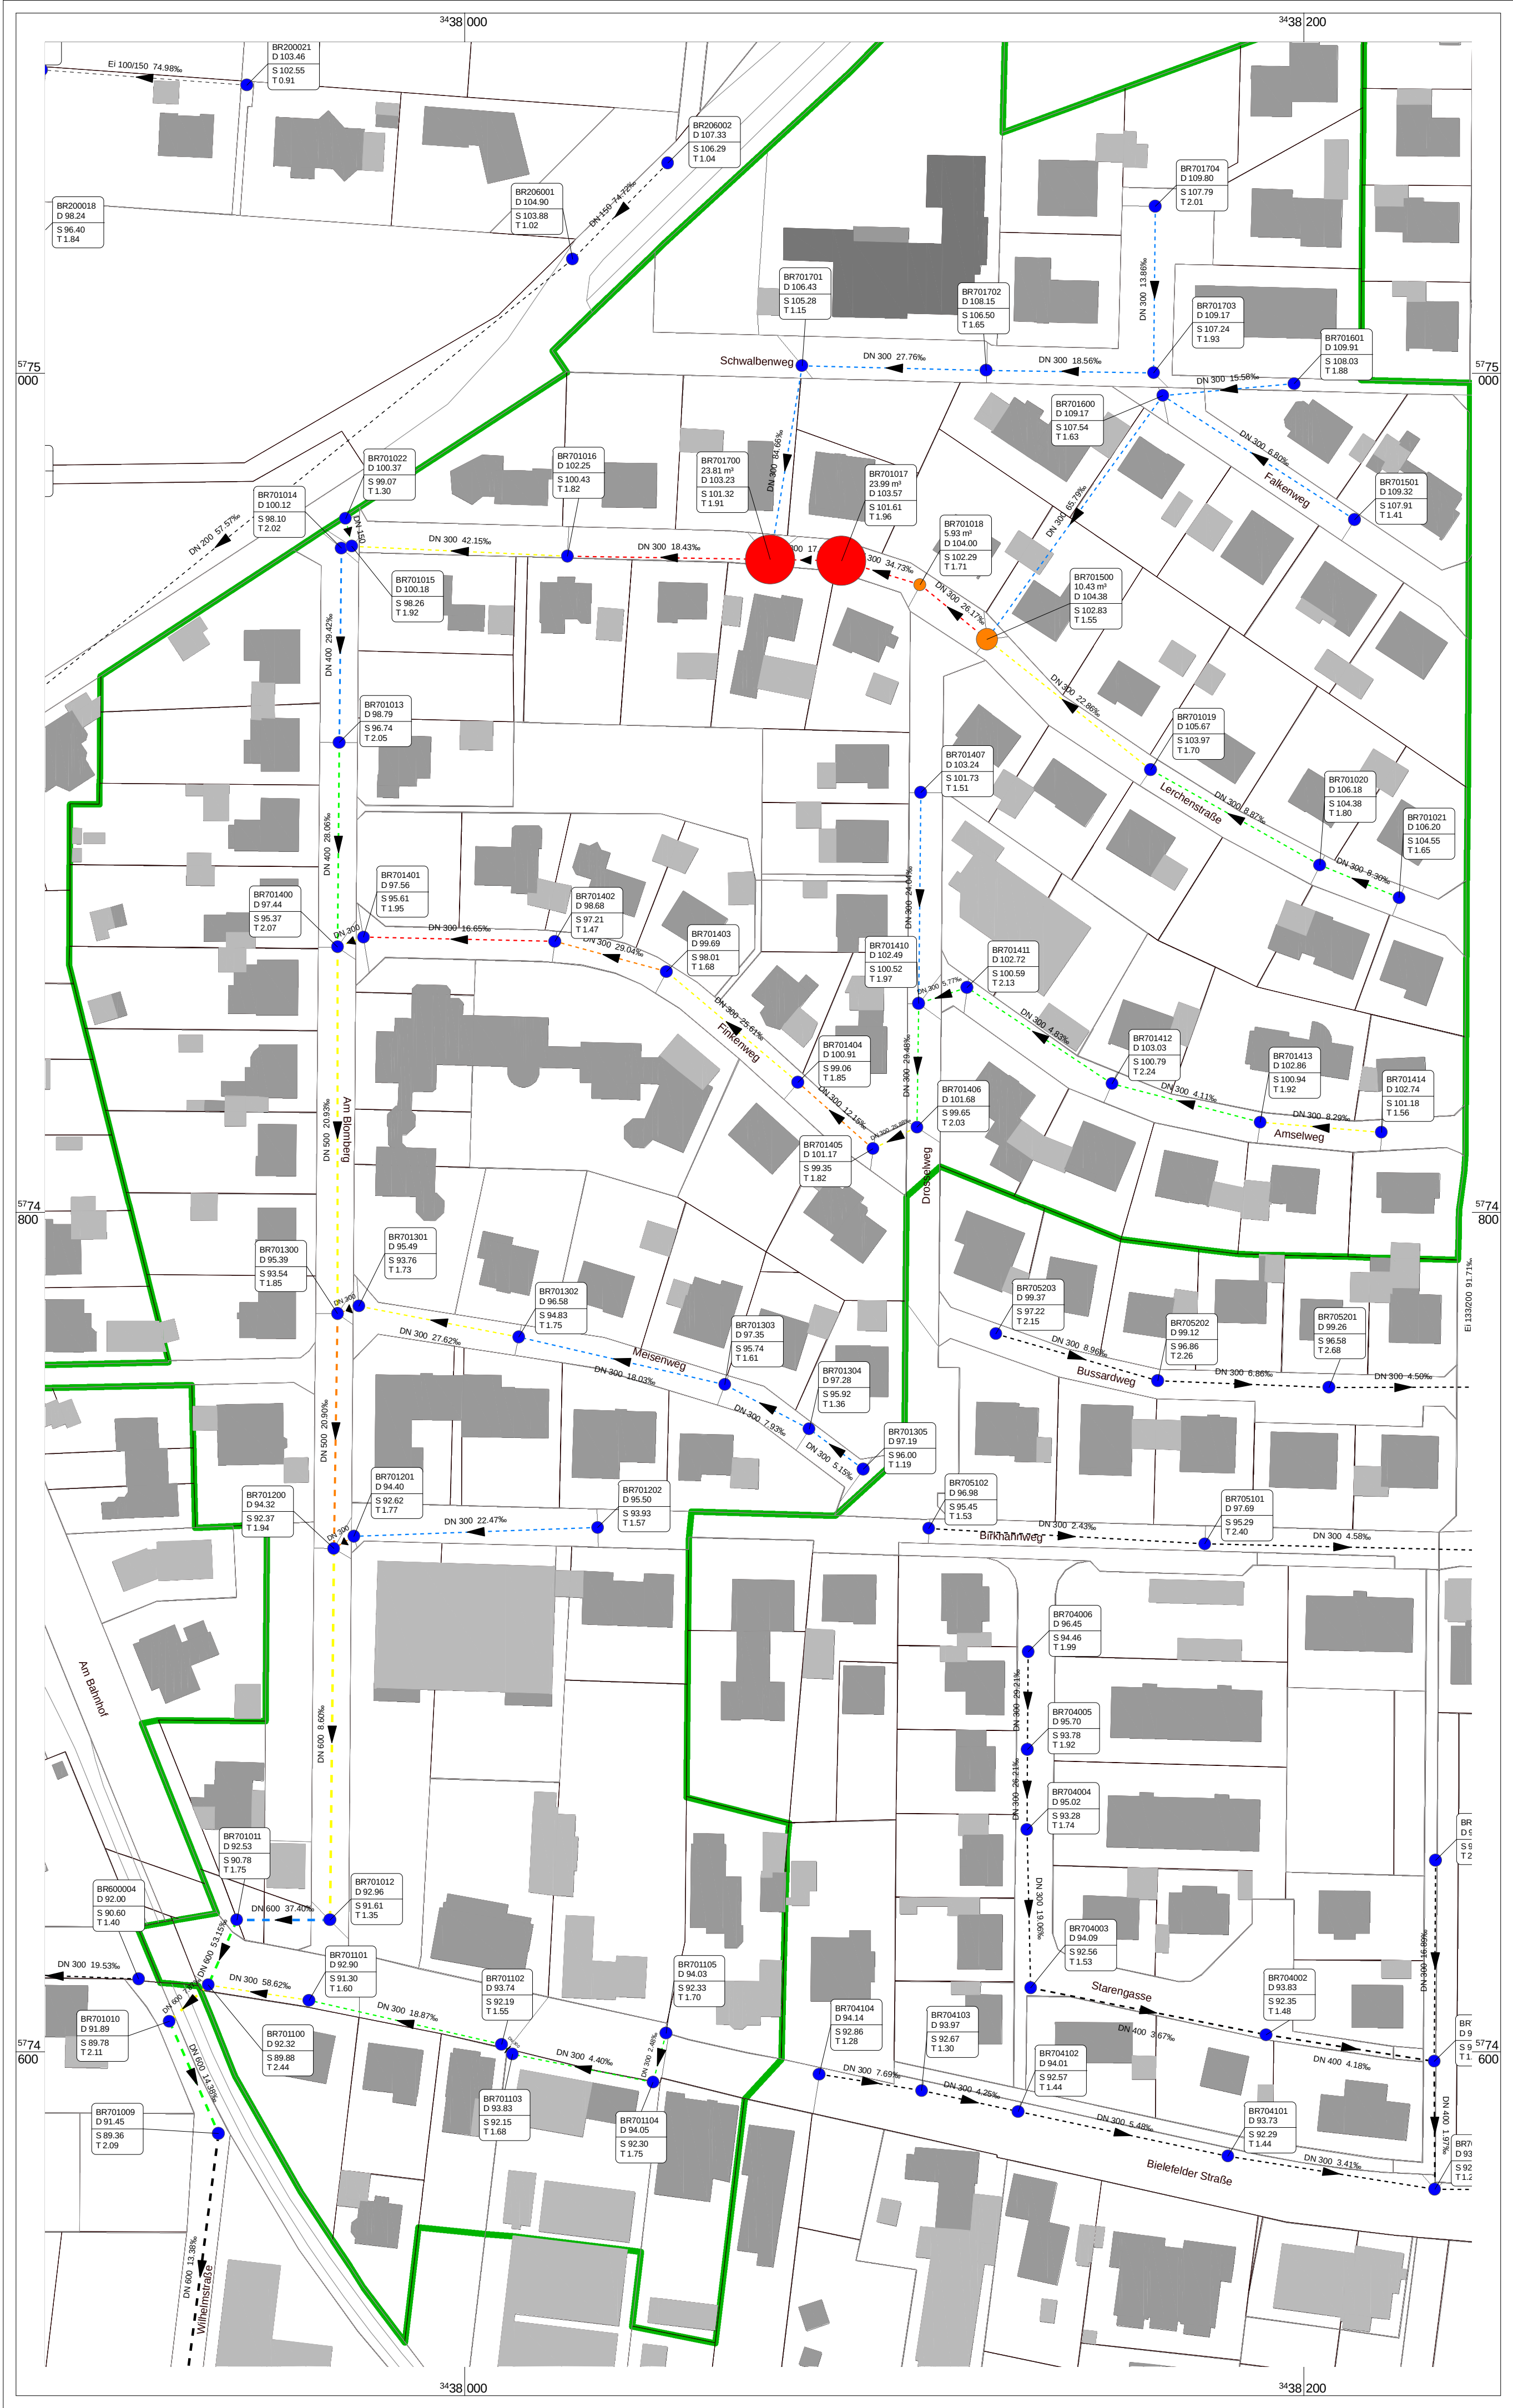

Schächte

101000
20.00m³

Schachtnummer
max. Überstauvolumen

- kein Überstau
- 0,00 - 1,00
- 1,00 - 5,00
- 5,00 - 15,00
- > 15,00

Haltungen

- Bestand RW-Kanal mit Fließrichtung
- Planung RW-Kanal mit Fließrichtung

Auslastung von Haltungen

- Freispiegelabfluss
- Einstau über 1,0 m unter Deckel
- Einstau 0,5 m bis 1,0 m unter Deckel
- Einstau 0,0 m bis 0,5 m unter Deckel
- Überstau



3			
2			
1			
Nr.	Art der Änderung	Datum	bearbeitet

**Ingenieurbüro
Hans Tovar & Partner**
Beratende Ingenieure GbR



Gemeinde Bad Laer

Landkreis Osnabrück

**Wasserwirtschaftliche
Voruntersuchung**

B-Plan Nr. 351
"Ortskern östlich Bahnhof"

**Übersichtslageplan Hydraulik
Ist-Zustand
T = 5 a, D = 60 min**

- Wasserwirtschaft · Infrastruktur
- Straßenbau · Verkehr
- Landschaftsplanung
- Stadtplanung
- Ingenieurvermessung
- Geoinformationssysteme

Weißer Breite 3
49084 Osnabrück
Telefon 0541 94003-0
Telefax 0541 94003-50
www.ibtwb.de

Anlage: 3	Maßstab: 1: 1000	bearbeitet: Ht	Osnabrück, den 27.01.2021
Blatt-Nr.: 2	Projekt-Nr.: 203.132	geprüft: Kn	
Ausfertigung:	System: GK	vermessen:	