


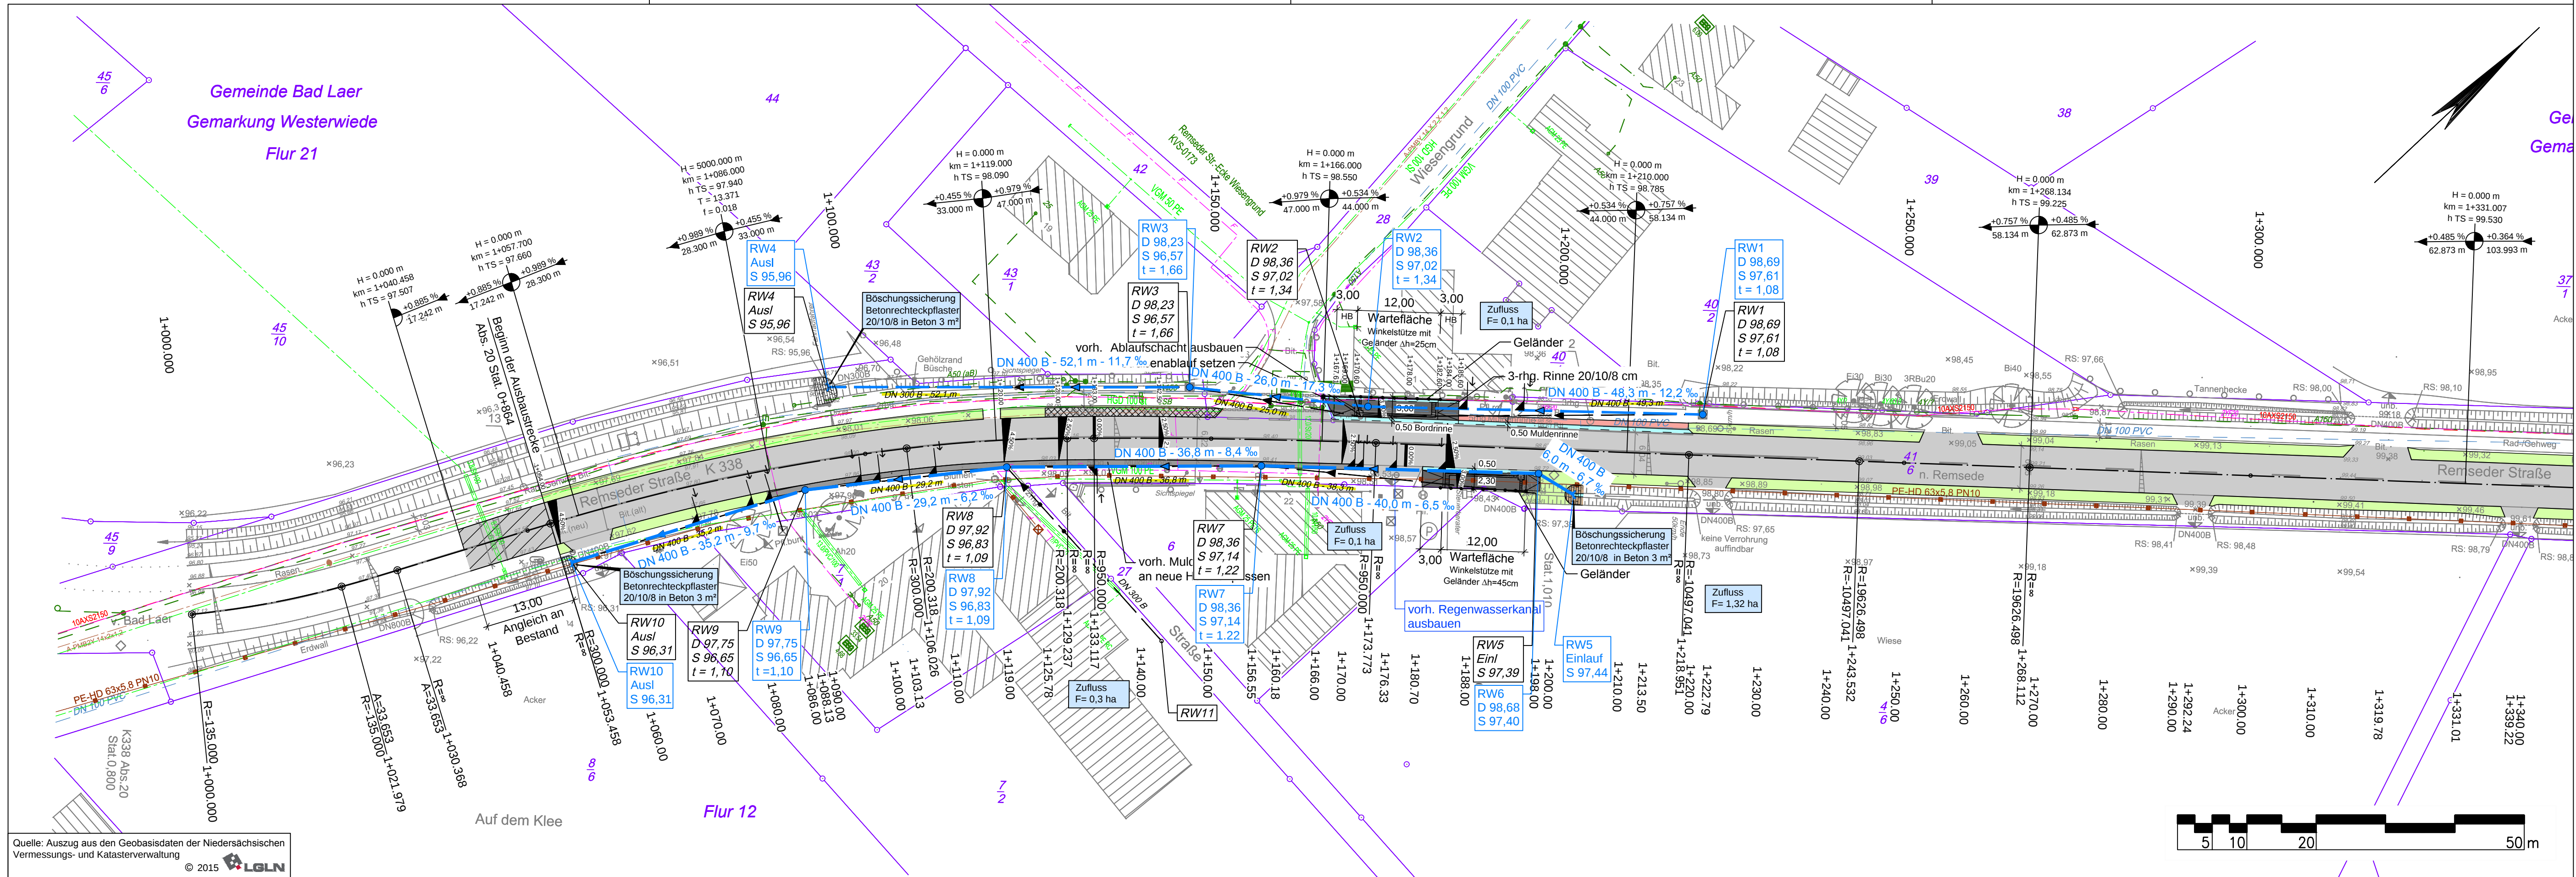

Quelle: Auszug aus den Geobasisdaten der Niedersächsischen Vermessungs- und Katasterverwaltung
© 2015 LGLN

Legende vorh. Leitungen

- | | |
|--------------------|-----------------|
| TEN Niederspannung | TEN Gas |
| TEN Mittelspannung | TEN Steuerkabel |
| TEN Abwasser DRL | RWE Steuerkabel |
| TEN Wasser | Telekom |

Hinweis:

Die tatsächliche Lage und Vollständigkeit der Ver- und Entsorgungsleitungen ist bei den einzelnen Ver-/Entsorgungsunternehmen zu erfragen und vor Ort zu überprüfen.
Die eingetragenen Daten sind Bestandsplänen entnommen.

Legende

- | | | |
|-----------------------|-----------------------------|------------------------|
| Beton- / Holzmast | Schacht vorhanden | Oberflur-/Unterflur |
| Stahlgitter-/rohrmast | Rohrdurchlass | Schild allgemein |
| Zufahrt / Zugang | Schieber Wasser/Gas | Kilometerstein/-schild |
| Flurgrenze | Straßenablauf | Laterne |
| Mauer / Stützmauer | Leitplanke | Haltestelle |
| Hecke / Zaun | Oberflur-/Unterflur Hydrant | Lage-/Höhenfestpunkt |

Legende

- | | |
|---|------------------------------|
| Fahrbahn | vorhandener Regenwasserkanal |
| Bankett | geplanter Regenwasserkanal |
| Rasengittersteine | entfällt |
| Pflaster (Bushaltestelle) | |
| 3-rhg. Rinne (14/14/14cm) mit Straßenablauf | |
| Querneigungskeil | |
| taktils Leitsystem | |

5.			
4.			
3.			
2.			
1.	Lageplan Straßenbau ausgetauscht	2018-01-17	Pz/Koh
Nr.	Art der Änderung	Datum	Zeichen

Entwurfsbearbeitung:	 IPW INGENIEURPLANUNG GmbH & Co.KG Marie-Curie-Str.4a • 49134 Wallenhorst Tel.05407/880-0 • Fax:05407/880-88 <i>R. Stromann</i>		Datum	Zeichen
		bearbeitet	2018-01	Pz/Tp
		gezeichnet	2018-01	Kr/Koh/Ho
		geprüft	2018-01	Tp
		Wallenhorst, 2018-01-16	iv. Rudolf Stromann	freigegeben

Plan-Nummer:	H:\LK-OS\215092\PLAENEWA\lwa_lp01.dwg(LP) - (E7-1-0)
Blatt 1	

Fachdienst 9, Straßen	Der Landrat	Unterlage :	3
von Stat. 0+865,000	bis Stat. 1+245,000	Blatt Nr. :	1/1
Straße: K 338		Reg. Nr.:	
(Nächster Ort): Bad Laer		Datum	Zeichen

K 338, Abschnitt 20 Erneuerung der Fahrbahn in der Gemeinde Bad Laer, Gemarkung Westerwiede Ausführungsplanung	bearbeitet	
	gezeichnet	
	geprüft	
	Lageplan - Kanalsanierung	
	Maßstab 1:500	

Aufgestellt Osnabrück, den 2018	Genehmigt:
--	------------

im Auftrag: