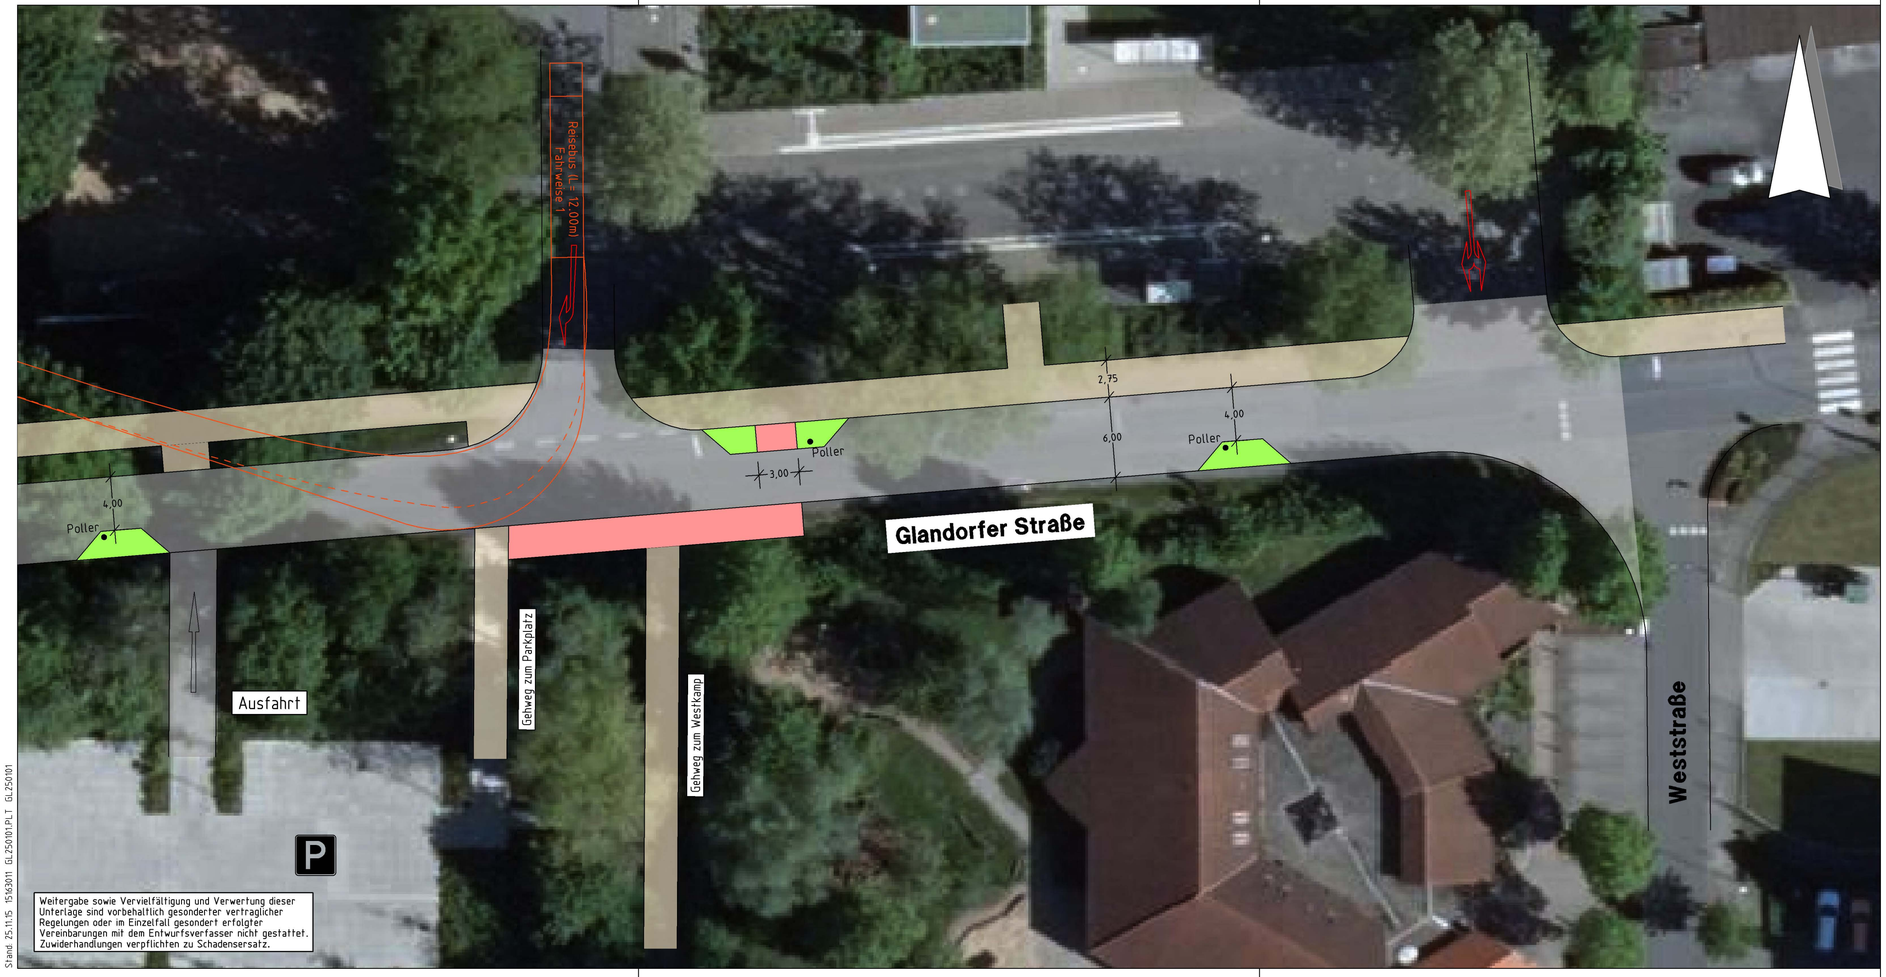

Legende

Planung

- Berliner Kissen/Aufpflasterung
- Geh- und Radweg
- vorh. Geh- und Radweg
- Grünbeet

Index	Datum	bearb.	gez.	gepr.	Art der Änderung

Beratung • Planung • Bauleitung

Mindener Straße 205
49084 Osnabrück

Telefon (0541) 1819 - 0
Telefax (0541) 1819 - 111

E-Mail: osnabrueck@pbh.org

Internet: www.pbh.org

pbh PLANUNGSBÜRO HAHM

BAD LAER die Sole-Mineral-Quelle

Gemeinde Bad Laer

Verkehrsberuhigung Glandorfer Straße

Verkehrsanlagen

Machbarkeitsstudie

Lageplan Gestaltung Variante 1

			Maßstab:	Proj. Nr.:	Anlage:	Blatt Nr.:
bearbeitet:	23.11.2015	Harder	1:250	15163011		1/3
gezeichnet:	23.11.2015	Niermann				
geprüft:	23.11.2015					

Planverfasser:
Osnabrück, den 23.11.2015

Unterschrift

Aufgestellt:

Weitergabe sowie Vervielfältigung und Verwertung dieser Unterlage sind vorbehaltlich gesonderter vertraglicher Regelungen oder im Einzelfall gesondert erfolgter Vereinbarungen mit dem Entwurfsverfasser nicht gestattet. Zuwiderhandlungen verpflichten zu Schadensersatz.

Stand 25.11.15 15163011 GL250101.PLT GL250101