



Vermessungs- und Katasterverwaltung Niedersachsen

Gemeinde: Wietmarschen
Gemarkung: Lohne
Flur: 37 Flurstück: 58/20


Liegenschaftskarte 1:1000

Standardpräsentation

Erstellt am 24.11.2021
Aktualität der Daten 20.11.2021

N = 5817061

E = 32380945

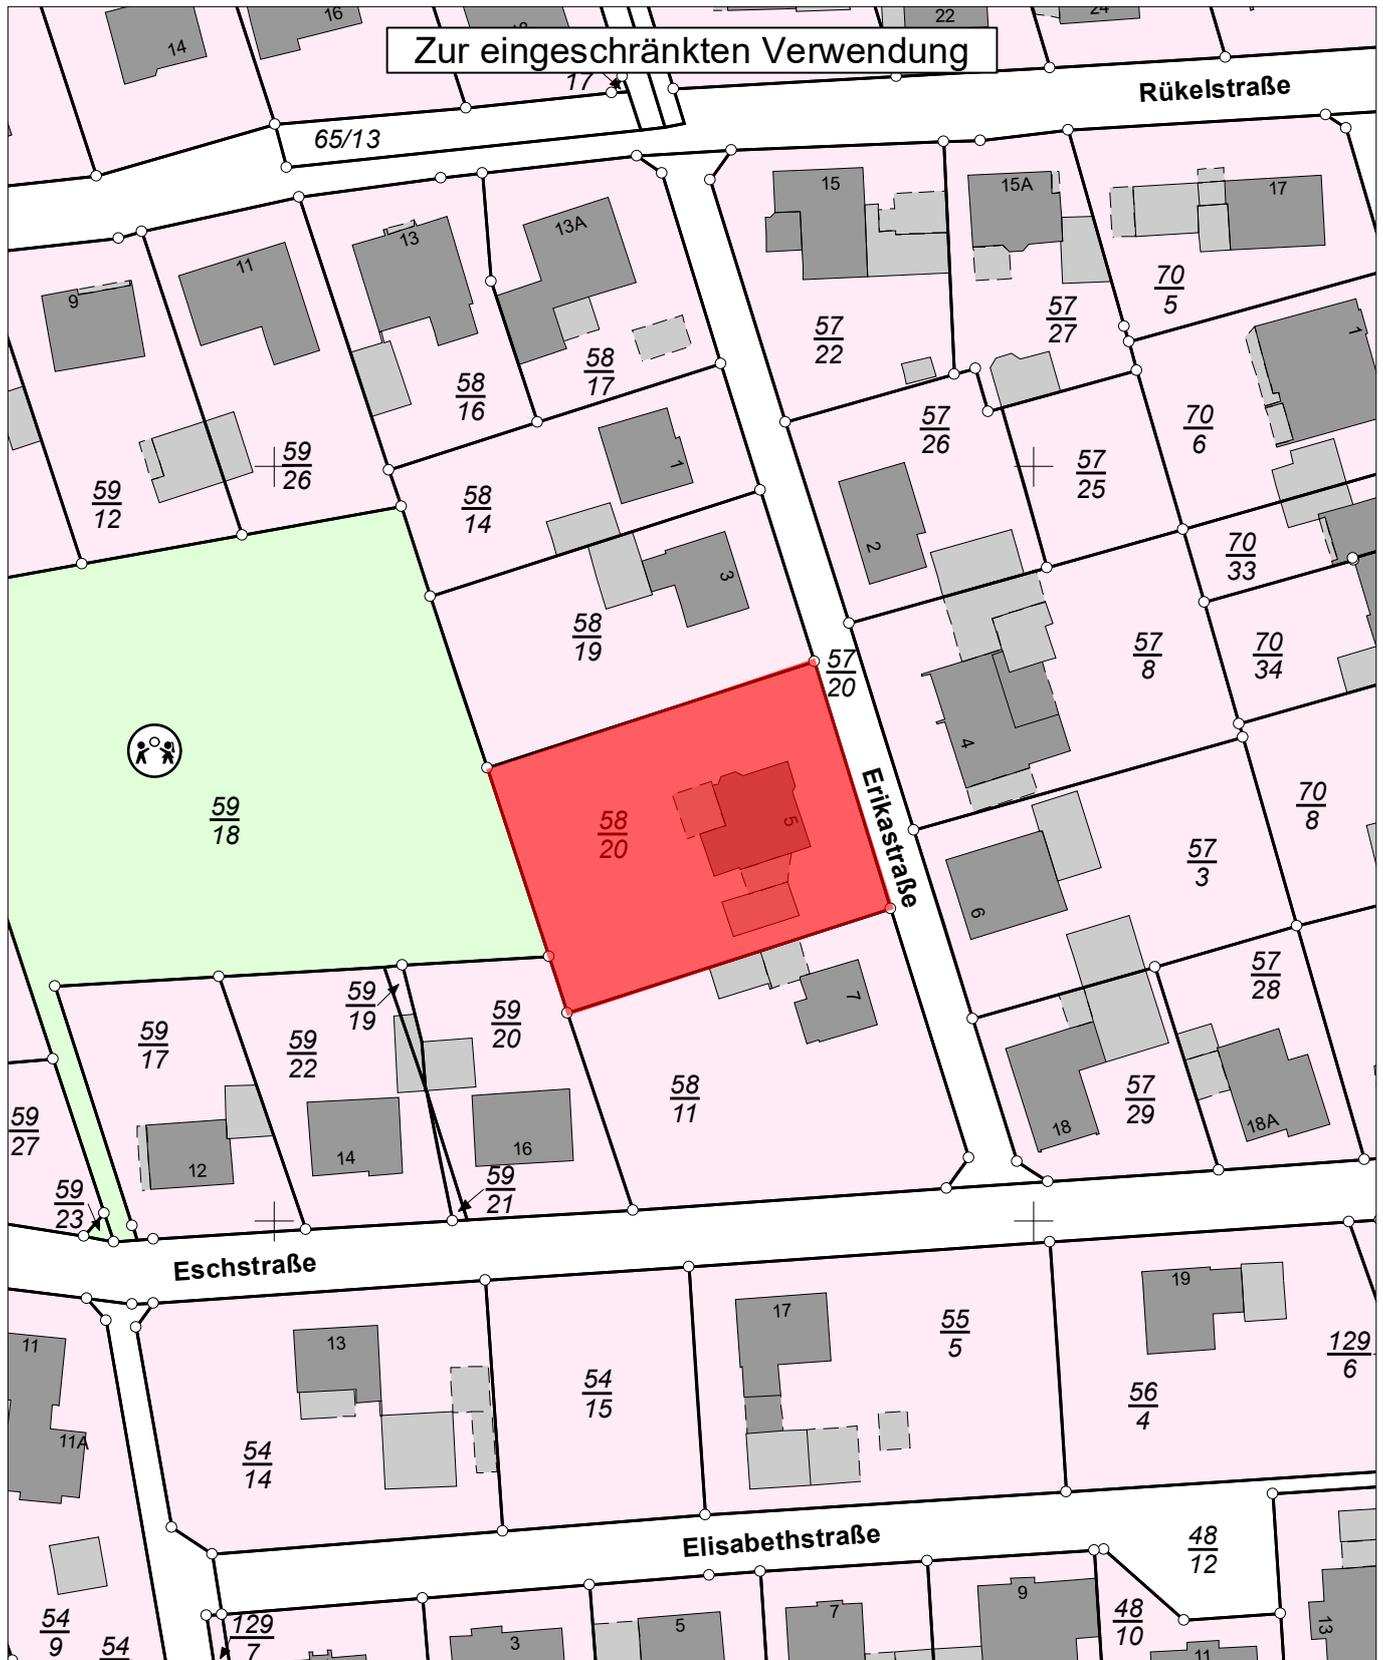

E = 32380765

N = 5816841

Maßstab 1:1000 0 10 20 30 Meter

Verantwortlich für den Inhalt:

Landesamt für Geoinformation und Landesvermessung Niedersachsen
Regionaldirektion Osnabrück-Meppen - Katasteramt Nordhorn -
Schilfstraße 6
48529 Nordhorn

Bereitgestellt durch:

Gemeinde Wietmarschen
Hauptstraße 62
49835 Wietmarschen

Zeichen:

Bei einer Verwertung für nichteigene oder wirtschaftliche Zwecke oder einer öffentlichen Wiedergabe sind die Allgemeinen Geschäfts- und Nutzungsbedingungen (AGNB) zu beachten; ggf. sind erforderliche Nutzungsrechte über einen zusätzlich mit der für den Inhalt verantwortlichen Behörde abzuschließenden Nutzungsvertrag zu erwerben.