


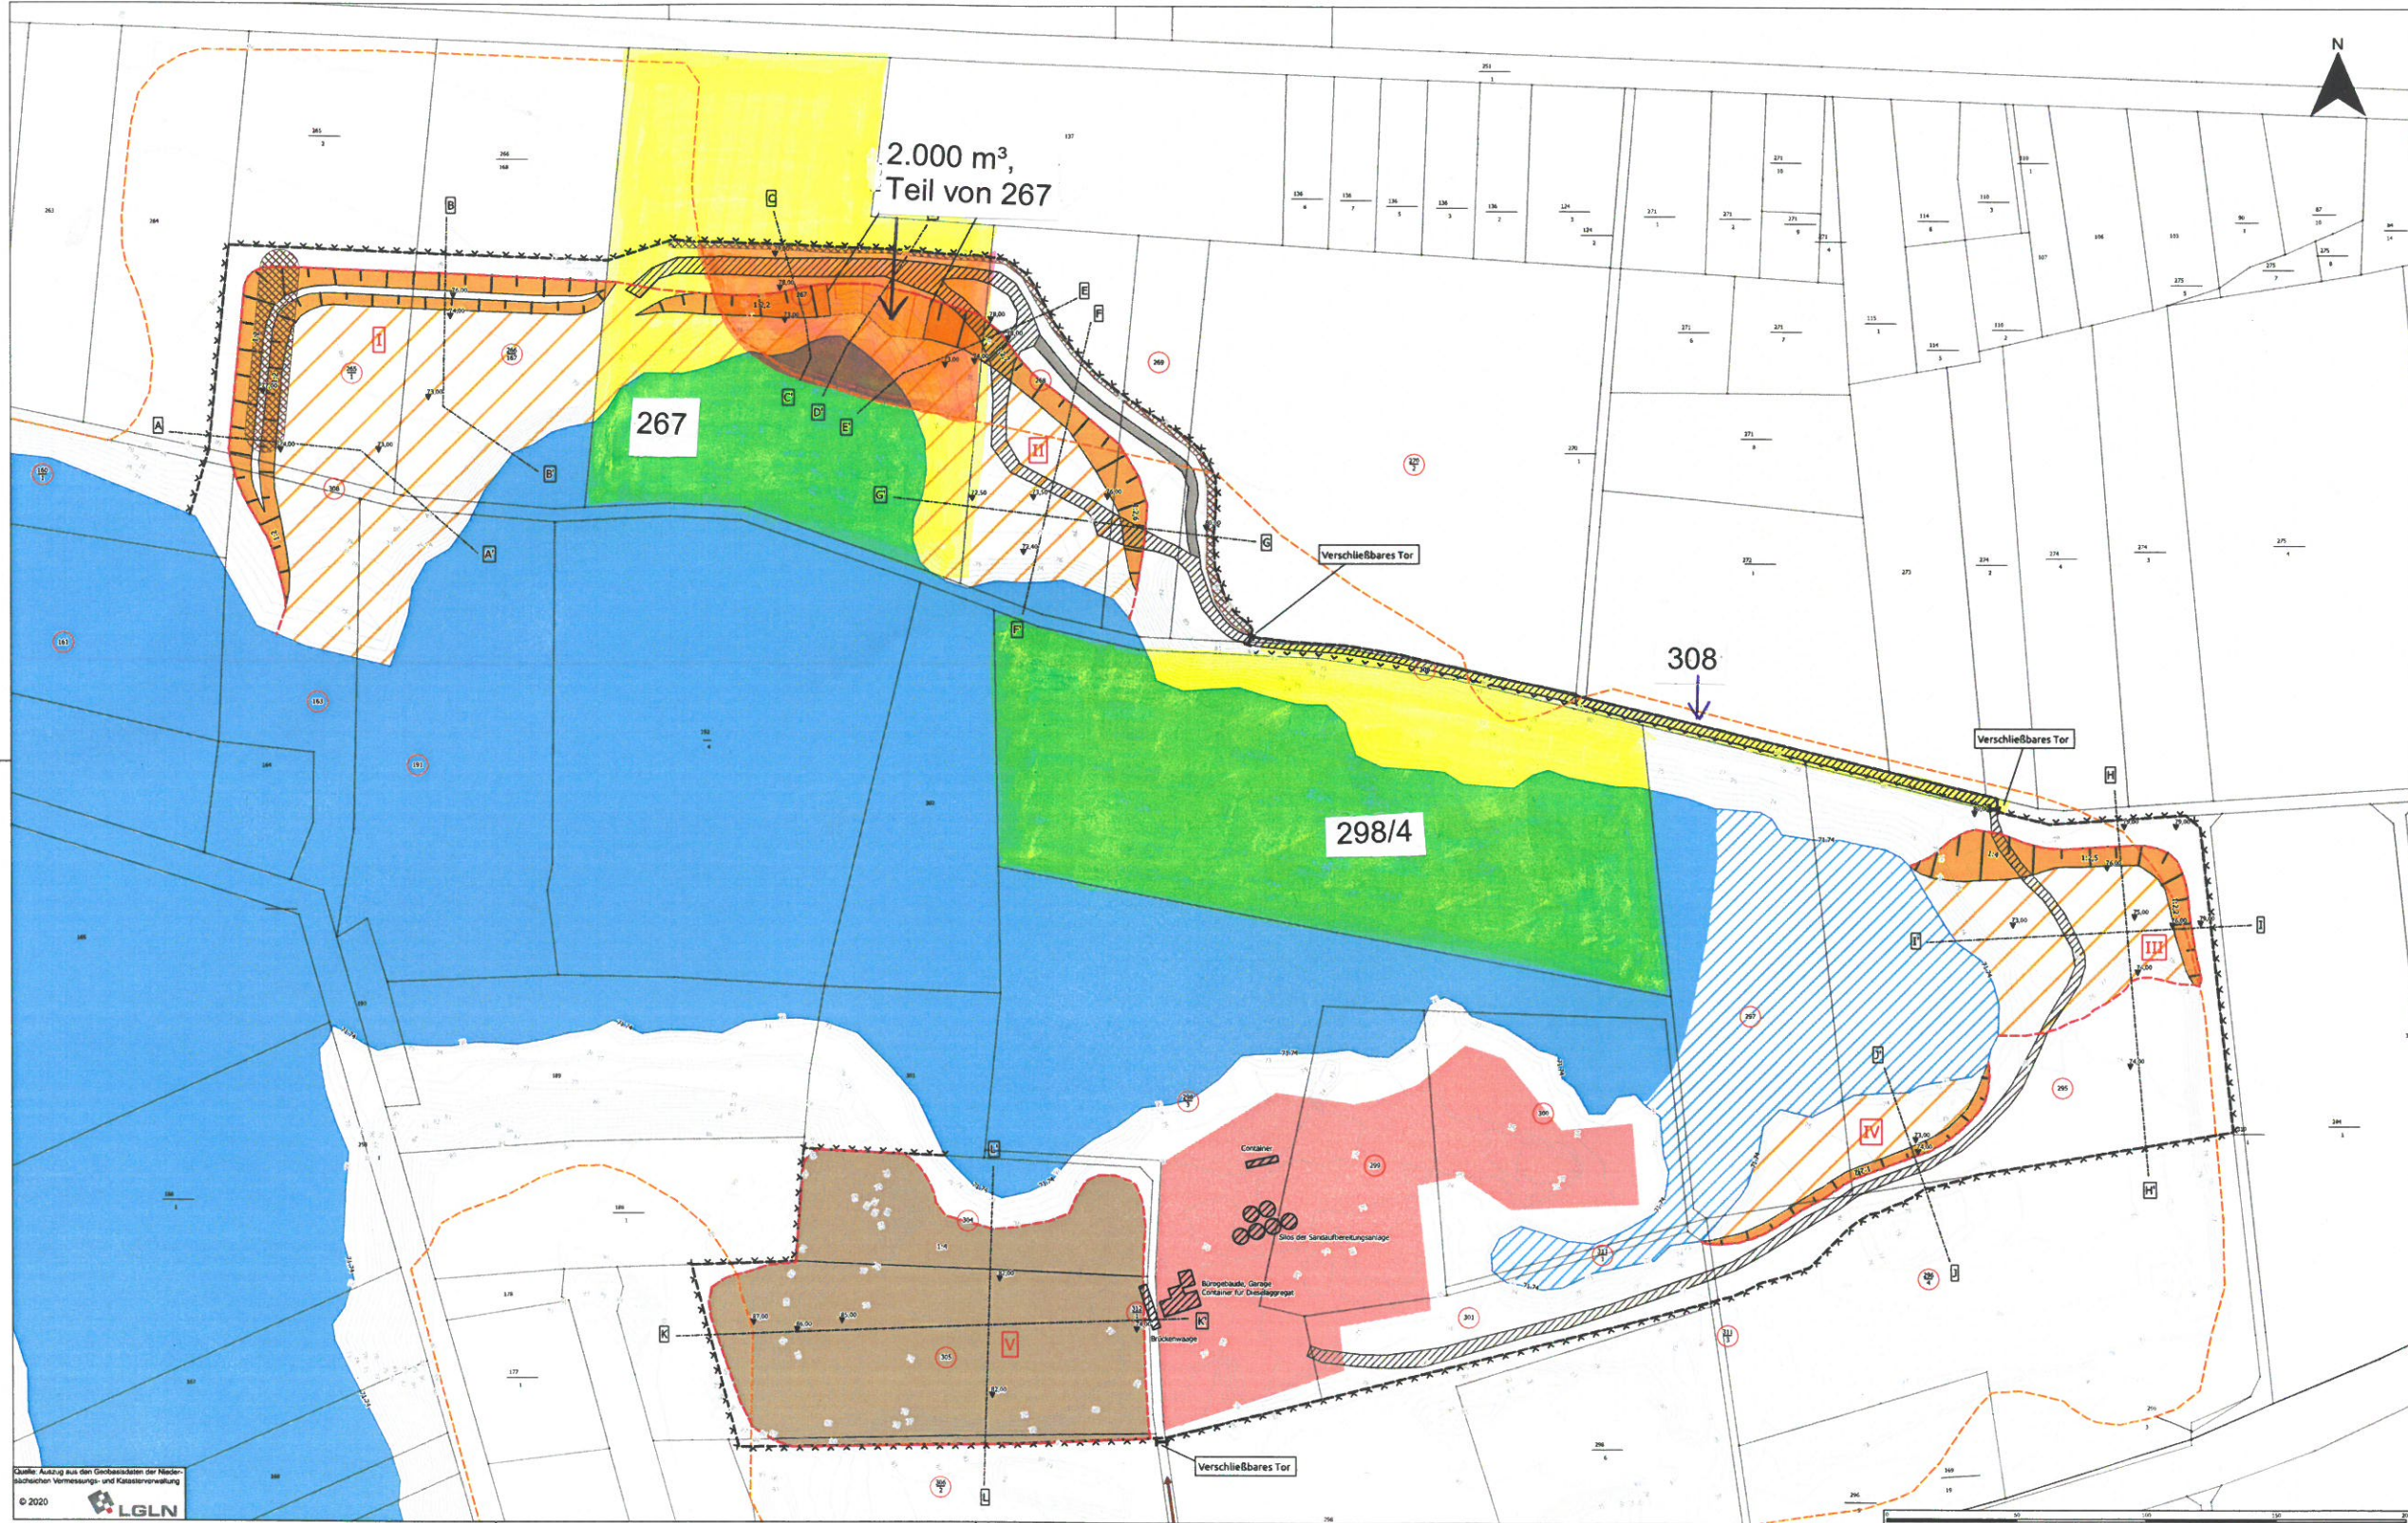

Lageplan Abbau/Verfüllung

- 268 von der Abgrabung/Verfüllung betroffenes Flurstück
- vorhandene Geländehöhe (Vermessung 2017, in Teilbereich aktualisiert 2019)
- geplante Geländehöhe (müHN)
- geplante Abbauböschung
- geplante Abbaufäche
- geplante Betriebsstätte
- geplante Verfüllung
- Lage der Querprofile
- Abbauberschnitte
- geplante Grenze der Abbaustätte Fa. Niehaus
- Grenze der geplanten Abgrabung/Verfüllung
- genehmigte Abbaugrenze (befristet bis 31.12.2020)
- vorhandener Wall /Miete aus zwischengelagertem Oberboden
- bauliche Anlagen (Vermessung Feb. 2020)
- Zufahrt
- vorhandener Transportweg
- geplanter Transportweg
- geplanter Zaun (Höhe 2 m)
- verschließbares Tor
- Wasserfläche
- Verlandungszone

Projekt
**Antrag auf Bodenabbau
(Trockenabbau)**
im Sandabbaugebiet Heidesen in Bad Laer
Gemarkung Hardensetten, Flur 3

Lageplan
Abbau/Verfüllung

Maßstab
1 : 1.000

Auftraggeber
Fa. Anton Niehaus
Bahnhof Straße 16
49196 Bad Laer

LandPlan OS
Landschaftsplanung
Langericher Landstr. 11a 49078 Osnabrück
Fon: 0541 42029 www.landplan-os.de

Datum	Zeichen
Sep. 2020	Wll./Tl.
Sep. 2020	Kan.
Sep. 2020	