


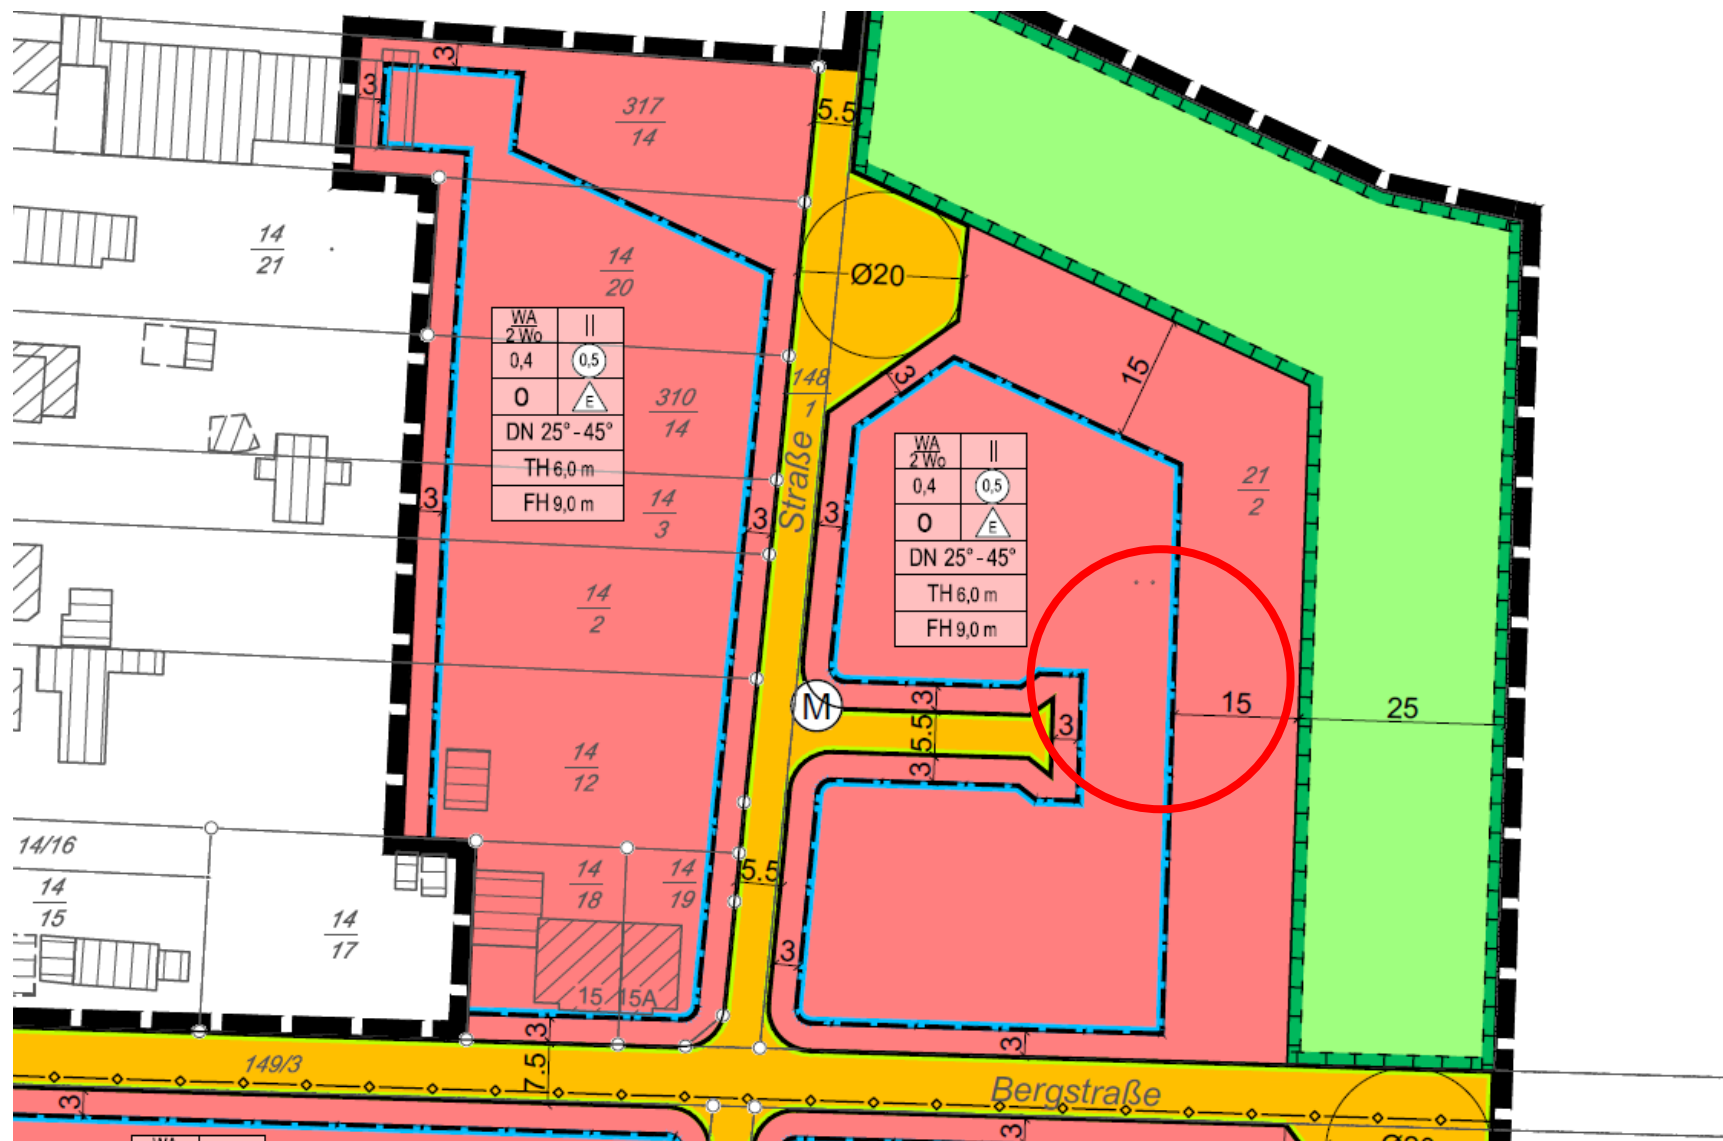

Auszug B-Plan Nr. 306 Teil 1 „Springhof“, 1. Änderung und Erweiterung