


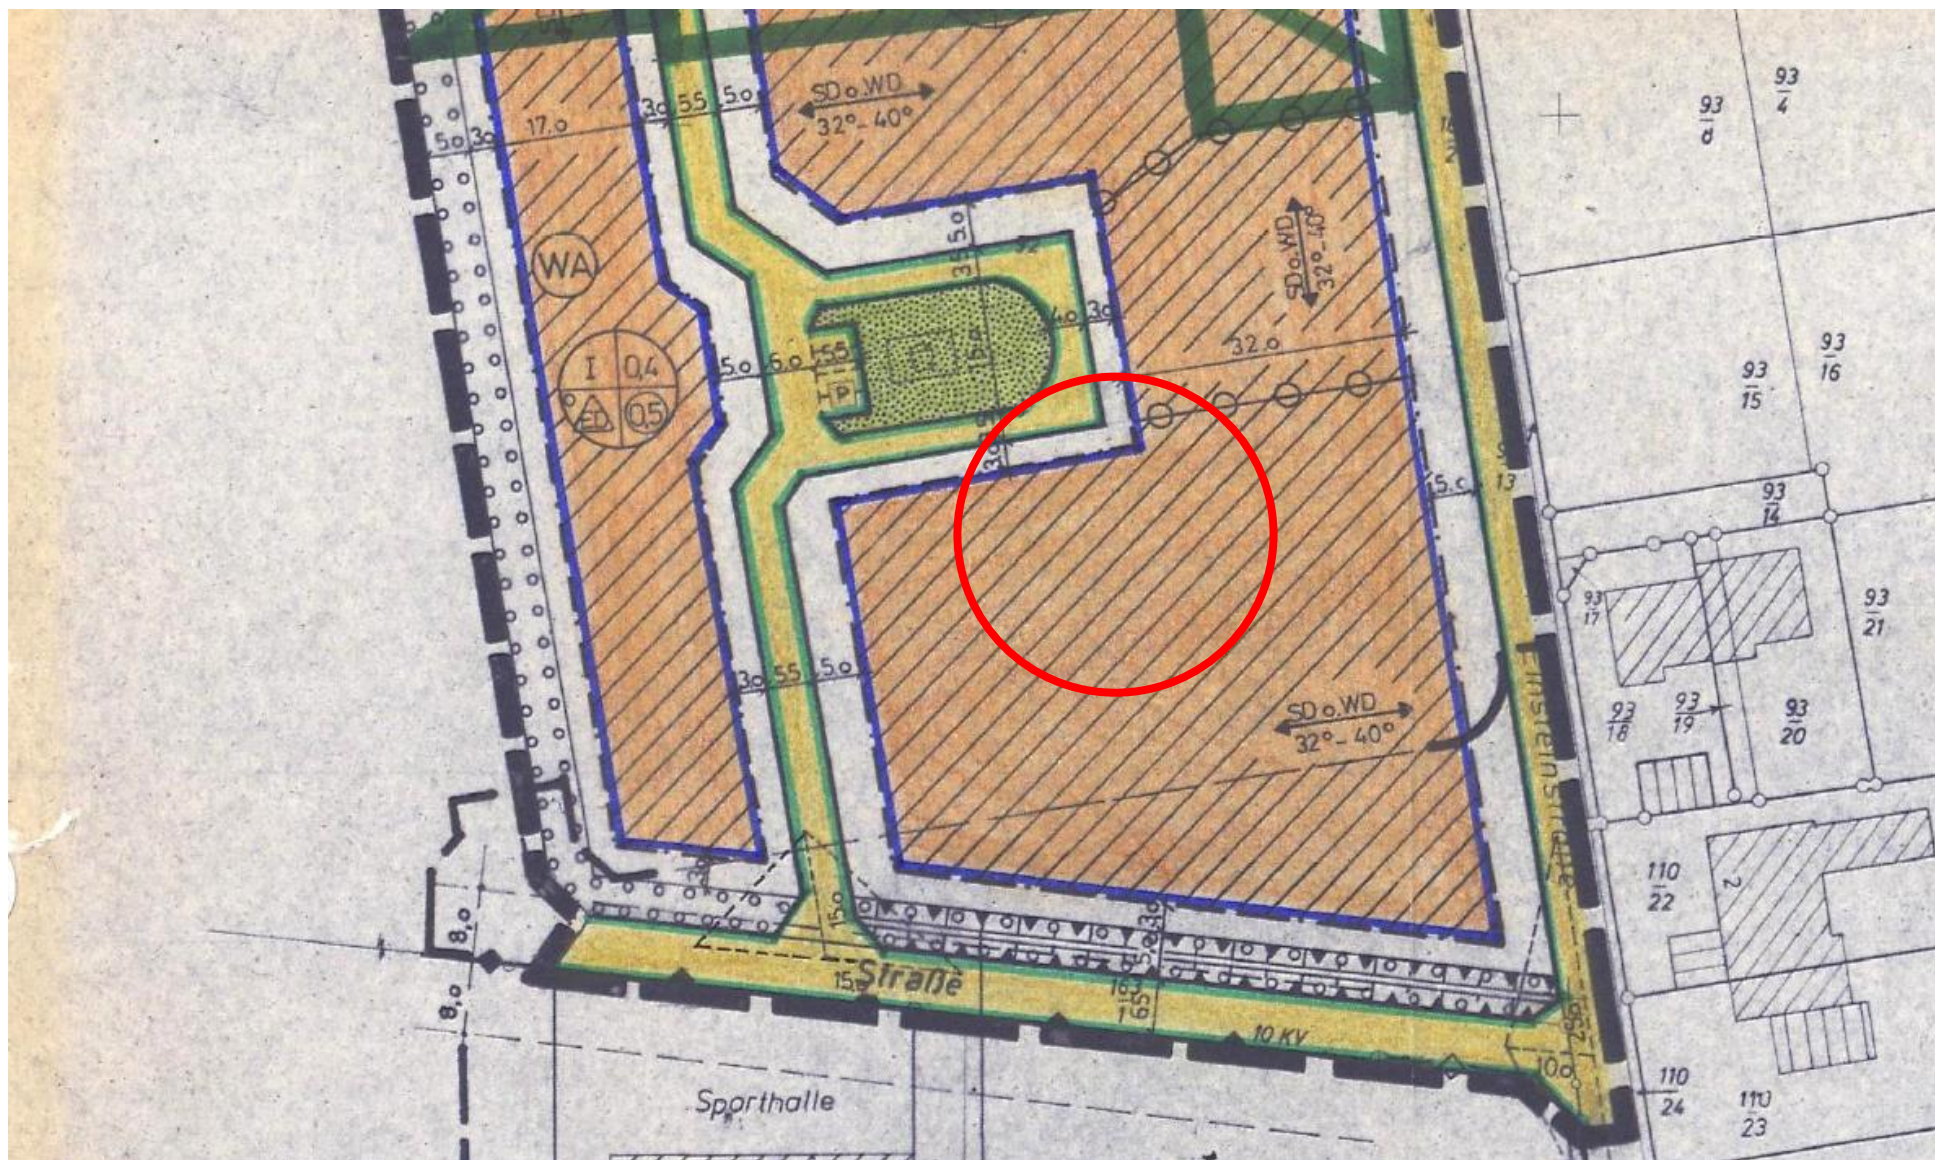

Ausschnitt B-Plan Nr. 304 „Nördlich der Sporthalle“