


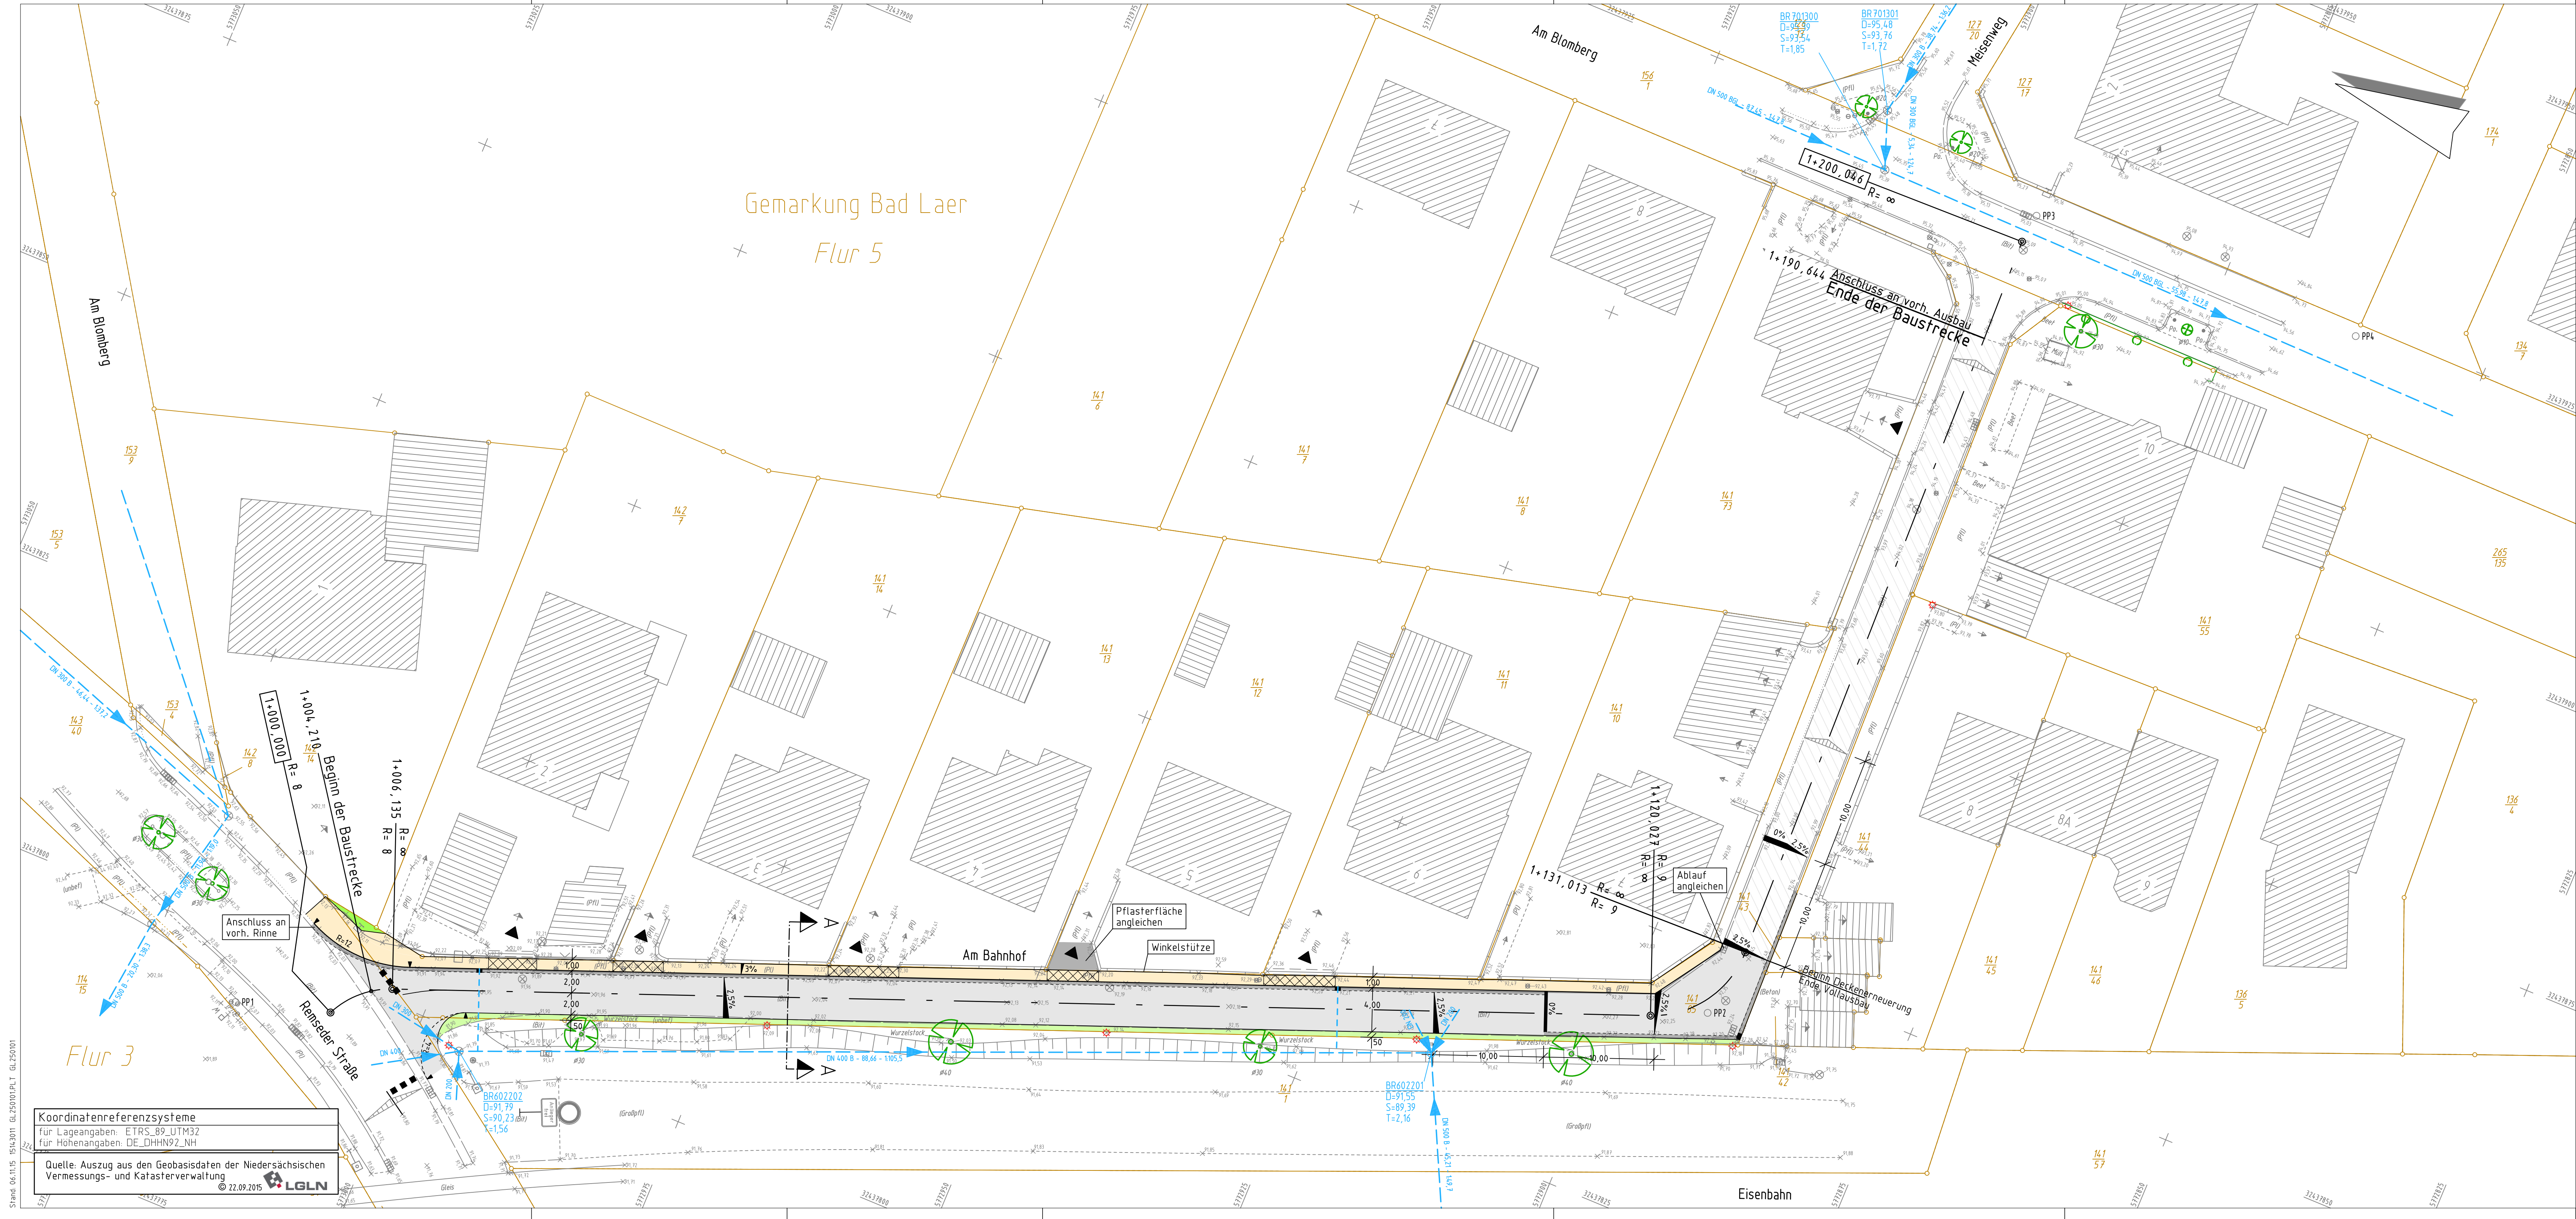

Höhenfestpunkte	
PP1 (MP/0,0) =	92,104 NHN
PP2 (MP/0,0) =	92,302 NHN
PP3 (MP/0,0) =	95,069 NHN
PP4 (MP/0,0) =	94,537 NHN

Legende	
Planung	Bestand

Index	Datum	bearb.	gez.	gepr.	Art der Änderung

Beratung • Planung • Bauleitung	
Mindener Straße 205 49084 Osnabrück E-Mail: osnabrueck@pbh.org	Telefon (0541) 1819-0 Telefax (0541) 1819-111 Internet: www.pbh.org

	Gemeinde Bad Laer
	Ausbau der Straße "Am Bahnhof"
	Verkehrsanlagen

Vorplanung					
Lageplan Gestaltung					
bearbeitet:	05.11.2015	Schulte	Maßstab:	Proj. Nr.:	Anlage:
gezeichnet:	05.11.2015	Schulhof	1:250	1514.3011	Blatt Nr.:
geprüft:					1
Planverfasser: Osnabrück,			Aufgestellt:		
Unterschrift					

VORABZUG

Koordinatenreferenzsysteme	
für Lageangaben:	ETRS_89_UTM32
für Höhenangaben:	DE_DHHN92_NH
Quelle: Auszug aus den Geobasisdaten der Niedersächsischen Vermessungs- und Katasterverwaltung	
© 22.09.2015 LGLN	

Stand: 06.11.15 15:43:01 GL250301-PLT GL250301