


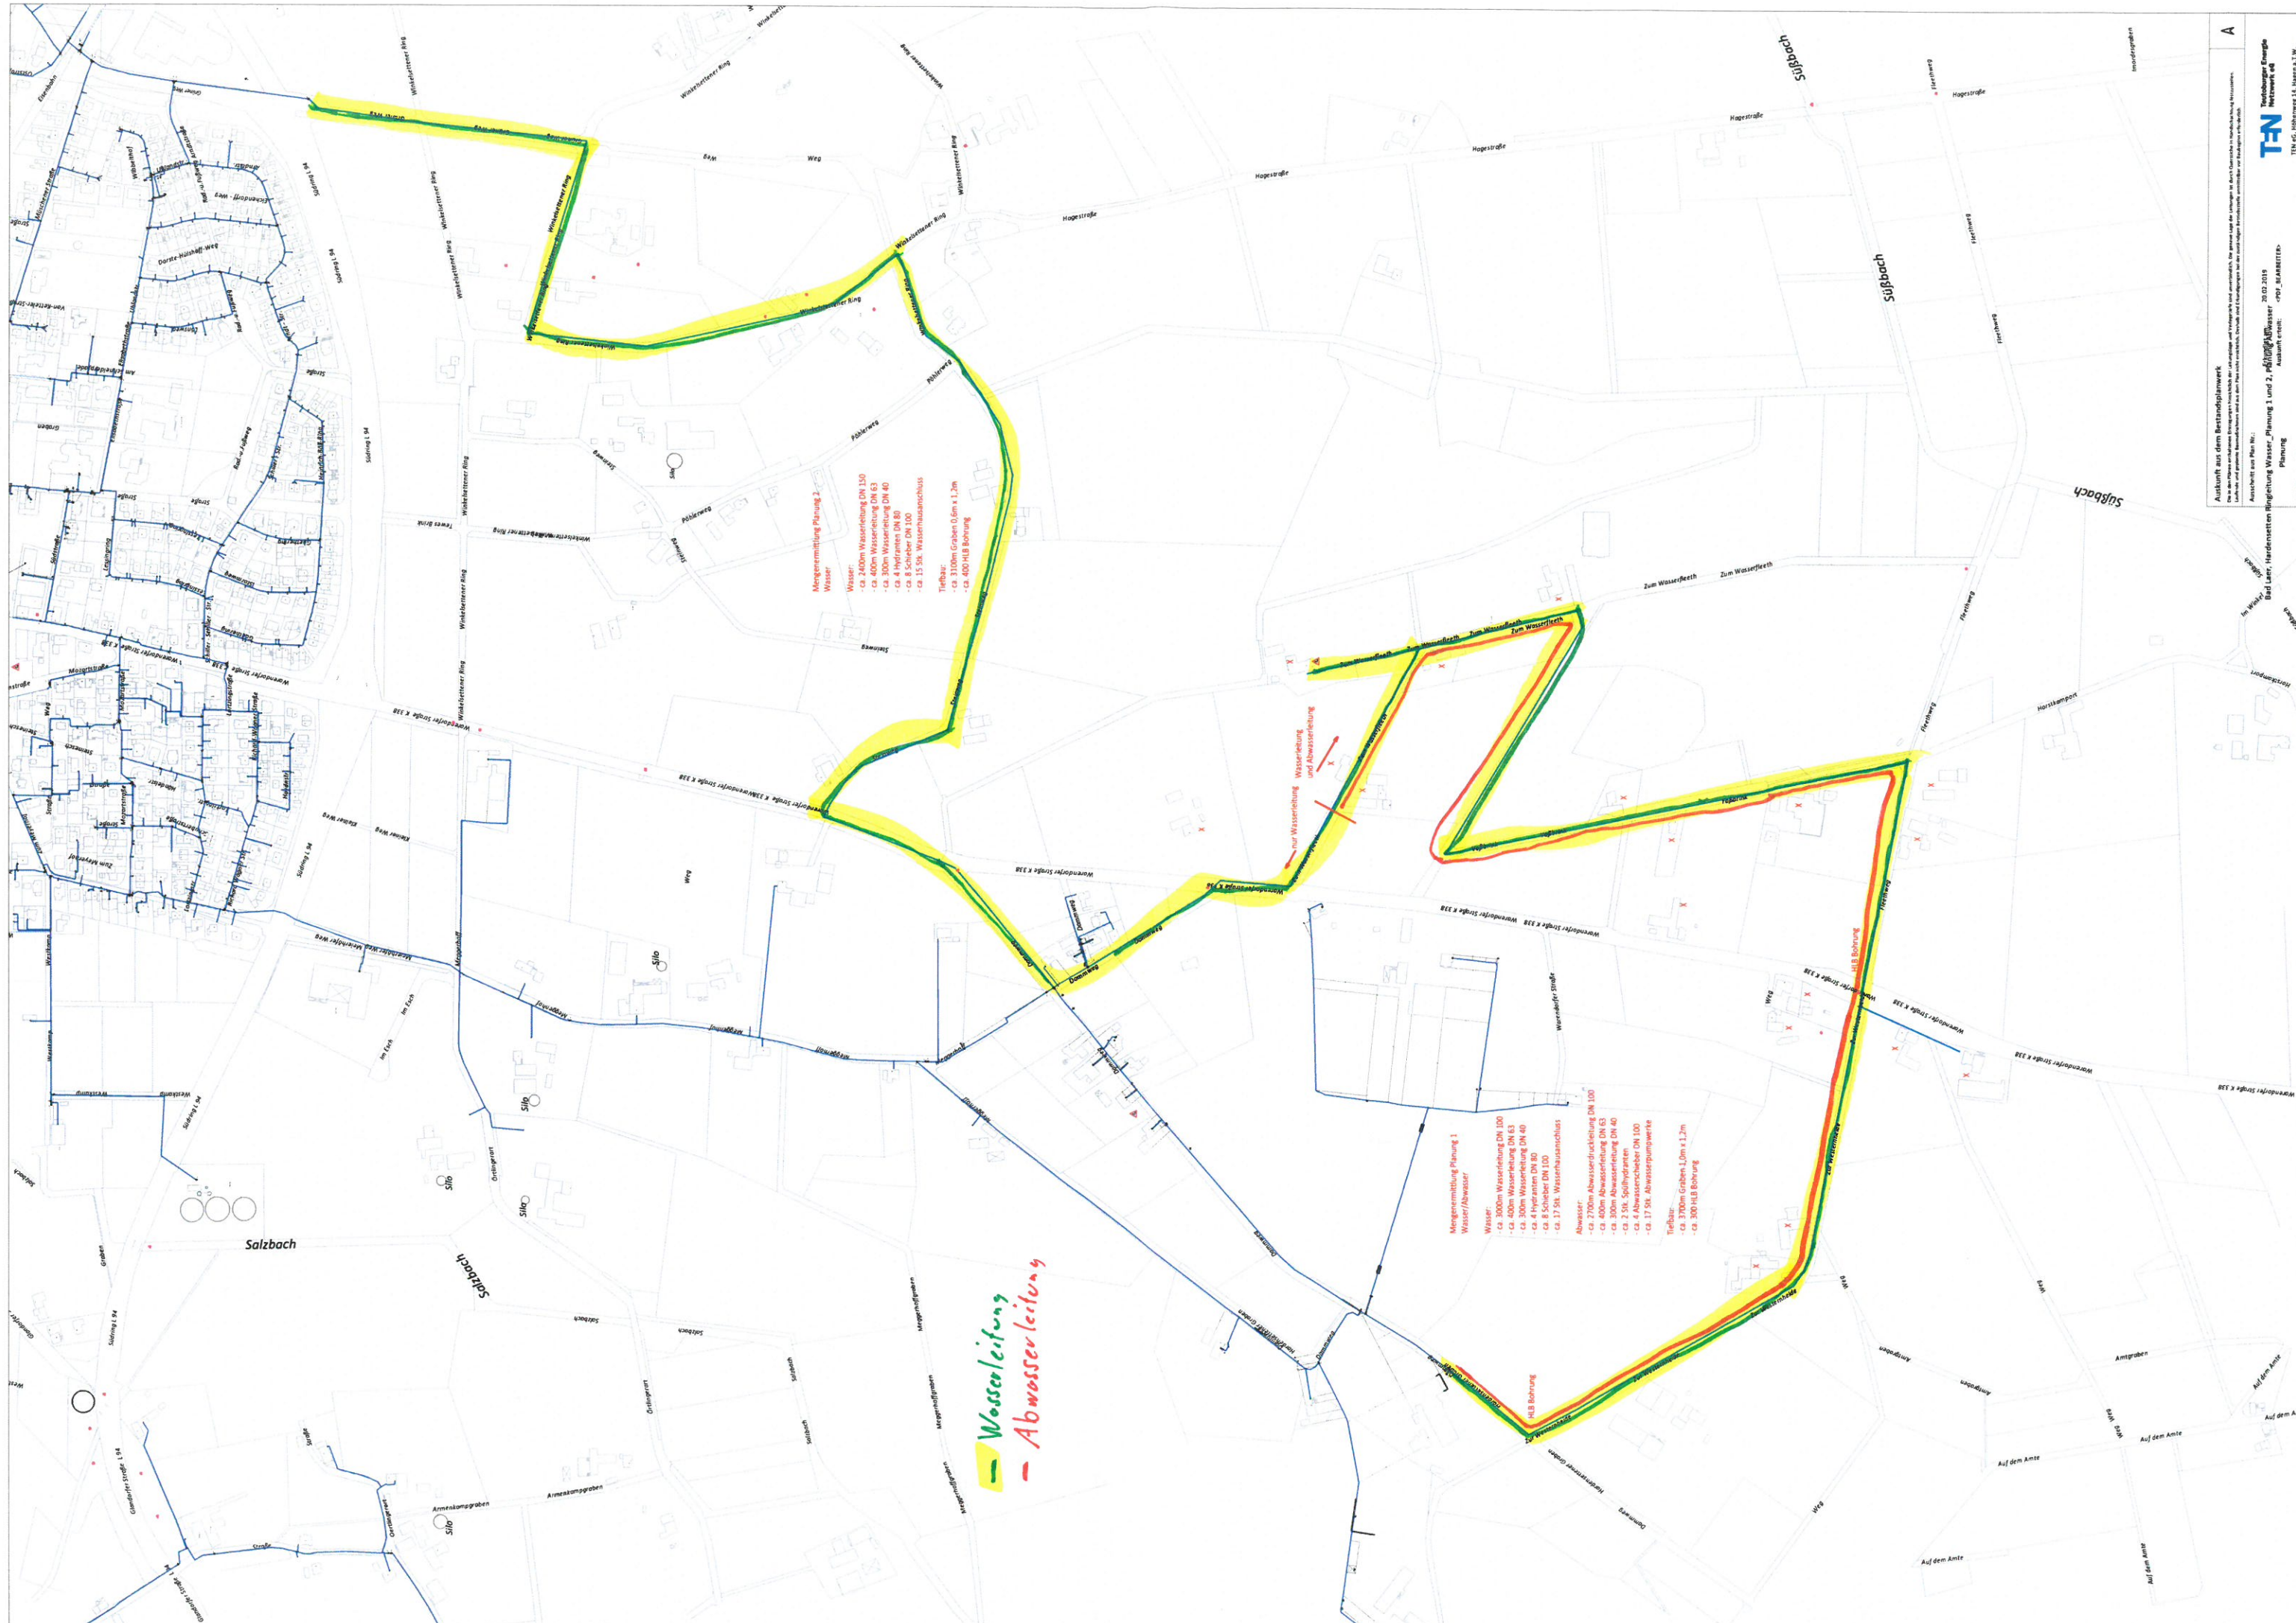

Mengenmittlung Planung 2
Wasser:
- ca. 2400m Wasserleitung DN 150
- ca. 400m Wasserleitung DN 63
- ca. 300m Wasserleitung DN 40
- ca. 4 Hydranten DN 80
- ca. 8 Schieber DN 100
- ca. 15 Stk. Wasserzulausanschluss
Tiefbau:
- ca. 3100m Graben 0,6m x 1,2m
- ca. 400 HLS Bohrung

Mengenmittlung Planung 1
Wasser/Abwasser:
Wasser:
- ca. 3000m Wasserleitung DN 100
- ca. 400m Wasserleitung DN 63
- ca. 300m Wasserleitung DN 40
- ca. 4 Hydranten DN 80
- ca. 8 Schieber DN 100
- ca. 17 Stk. Wasserzulausanschluss
Abwasser:
- ca. 2700m Abwasserdruckleitung DN 100
- ca. 400m Abwasserdruckleitung DN 63
- ca. 300m Abwasserdruckleitung DN 40
- ca. 2 Stk. Spülhydranten
- ca. 4 Abwasserdruckleiter DN 100
- ca. 17 Stk. Abwasserpumpwerke
Tiefbau:
- ca. 3700m Graben 1,0m x 1,2m
- ca. 300 HLS Bohrung

— Wasserleitung
— Abwasserleitung