


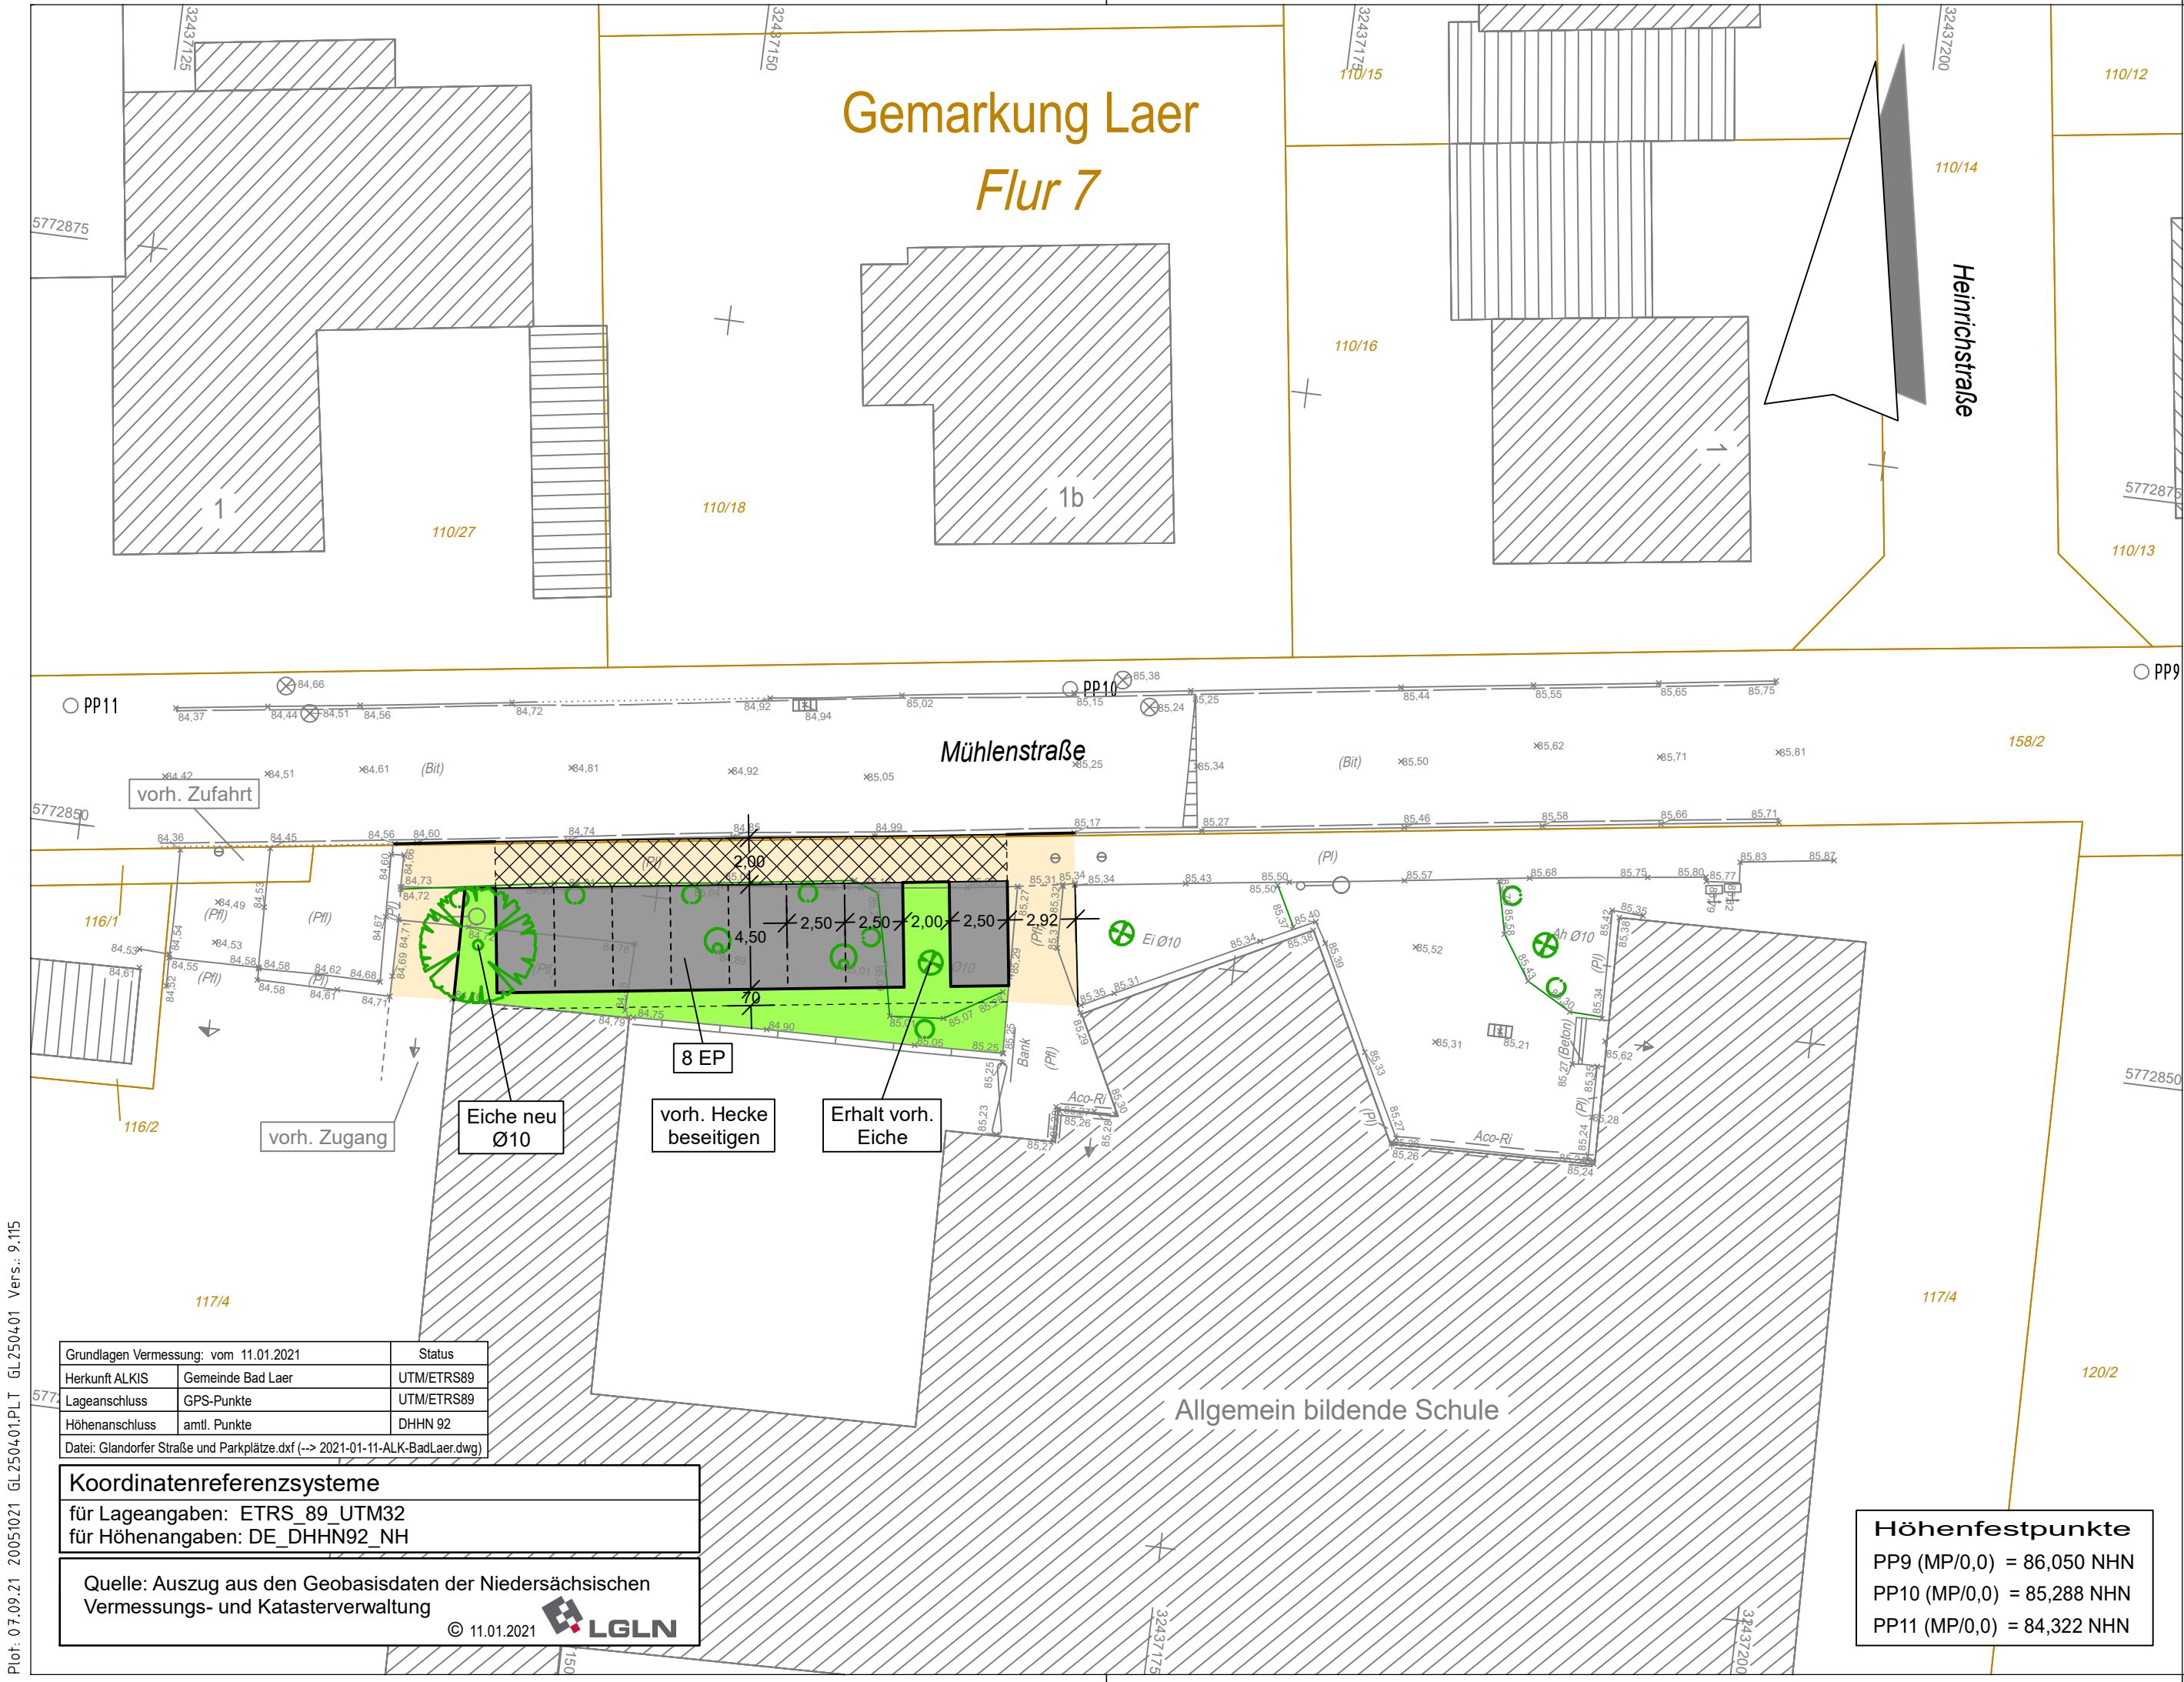

Legende

Planung

- Fahrbahn, bituminös
- Rinne / Bänderung
- Gehweg, Pfl.
- Aufpflasterung Pflaster, rot
- Fahrbahn, Parkplatz Pflaster, grau
- Parkstand, Pflaster, anthrazit
- Grünfläche

Bestand

- Zufahrten
- Lampen
- Straßenablauf
- Querneigung
- Baum
- Baum entfällt
- SW-Kanal
- RW-Kanal

Beratung • Planung • Bauleitung

Am Tie 1
49086 Osnabrück
E-Mail: osnabrueck@pbh.org

Telefon (0541) 1819 - 0
Telefax (0541) 1819 - 111
Internet: www.pbh.org



Gemeinde Bad Laer

Verkehrsberuhigung Glandorfer Straße/ Parkplätze Mühlenstraße

Verkehrsanlagen

Entwurfsplanung

Lageplan Gestaltung - Variante 1

bearbeitet:	16.08.2021	Harder	Maßstab:	Proj. Nr.:	Anlage:	Blatt Nr.:
gezeichnet:	16.08.2021	Wanat	1:250	20051021	5	4/6
geprüft:						

Planverfasser:
Osnabrück,

Aufgestellt:

Unterschrift

VORABZUG