


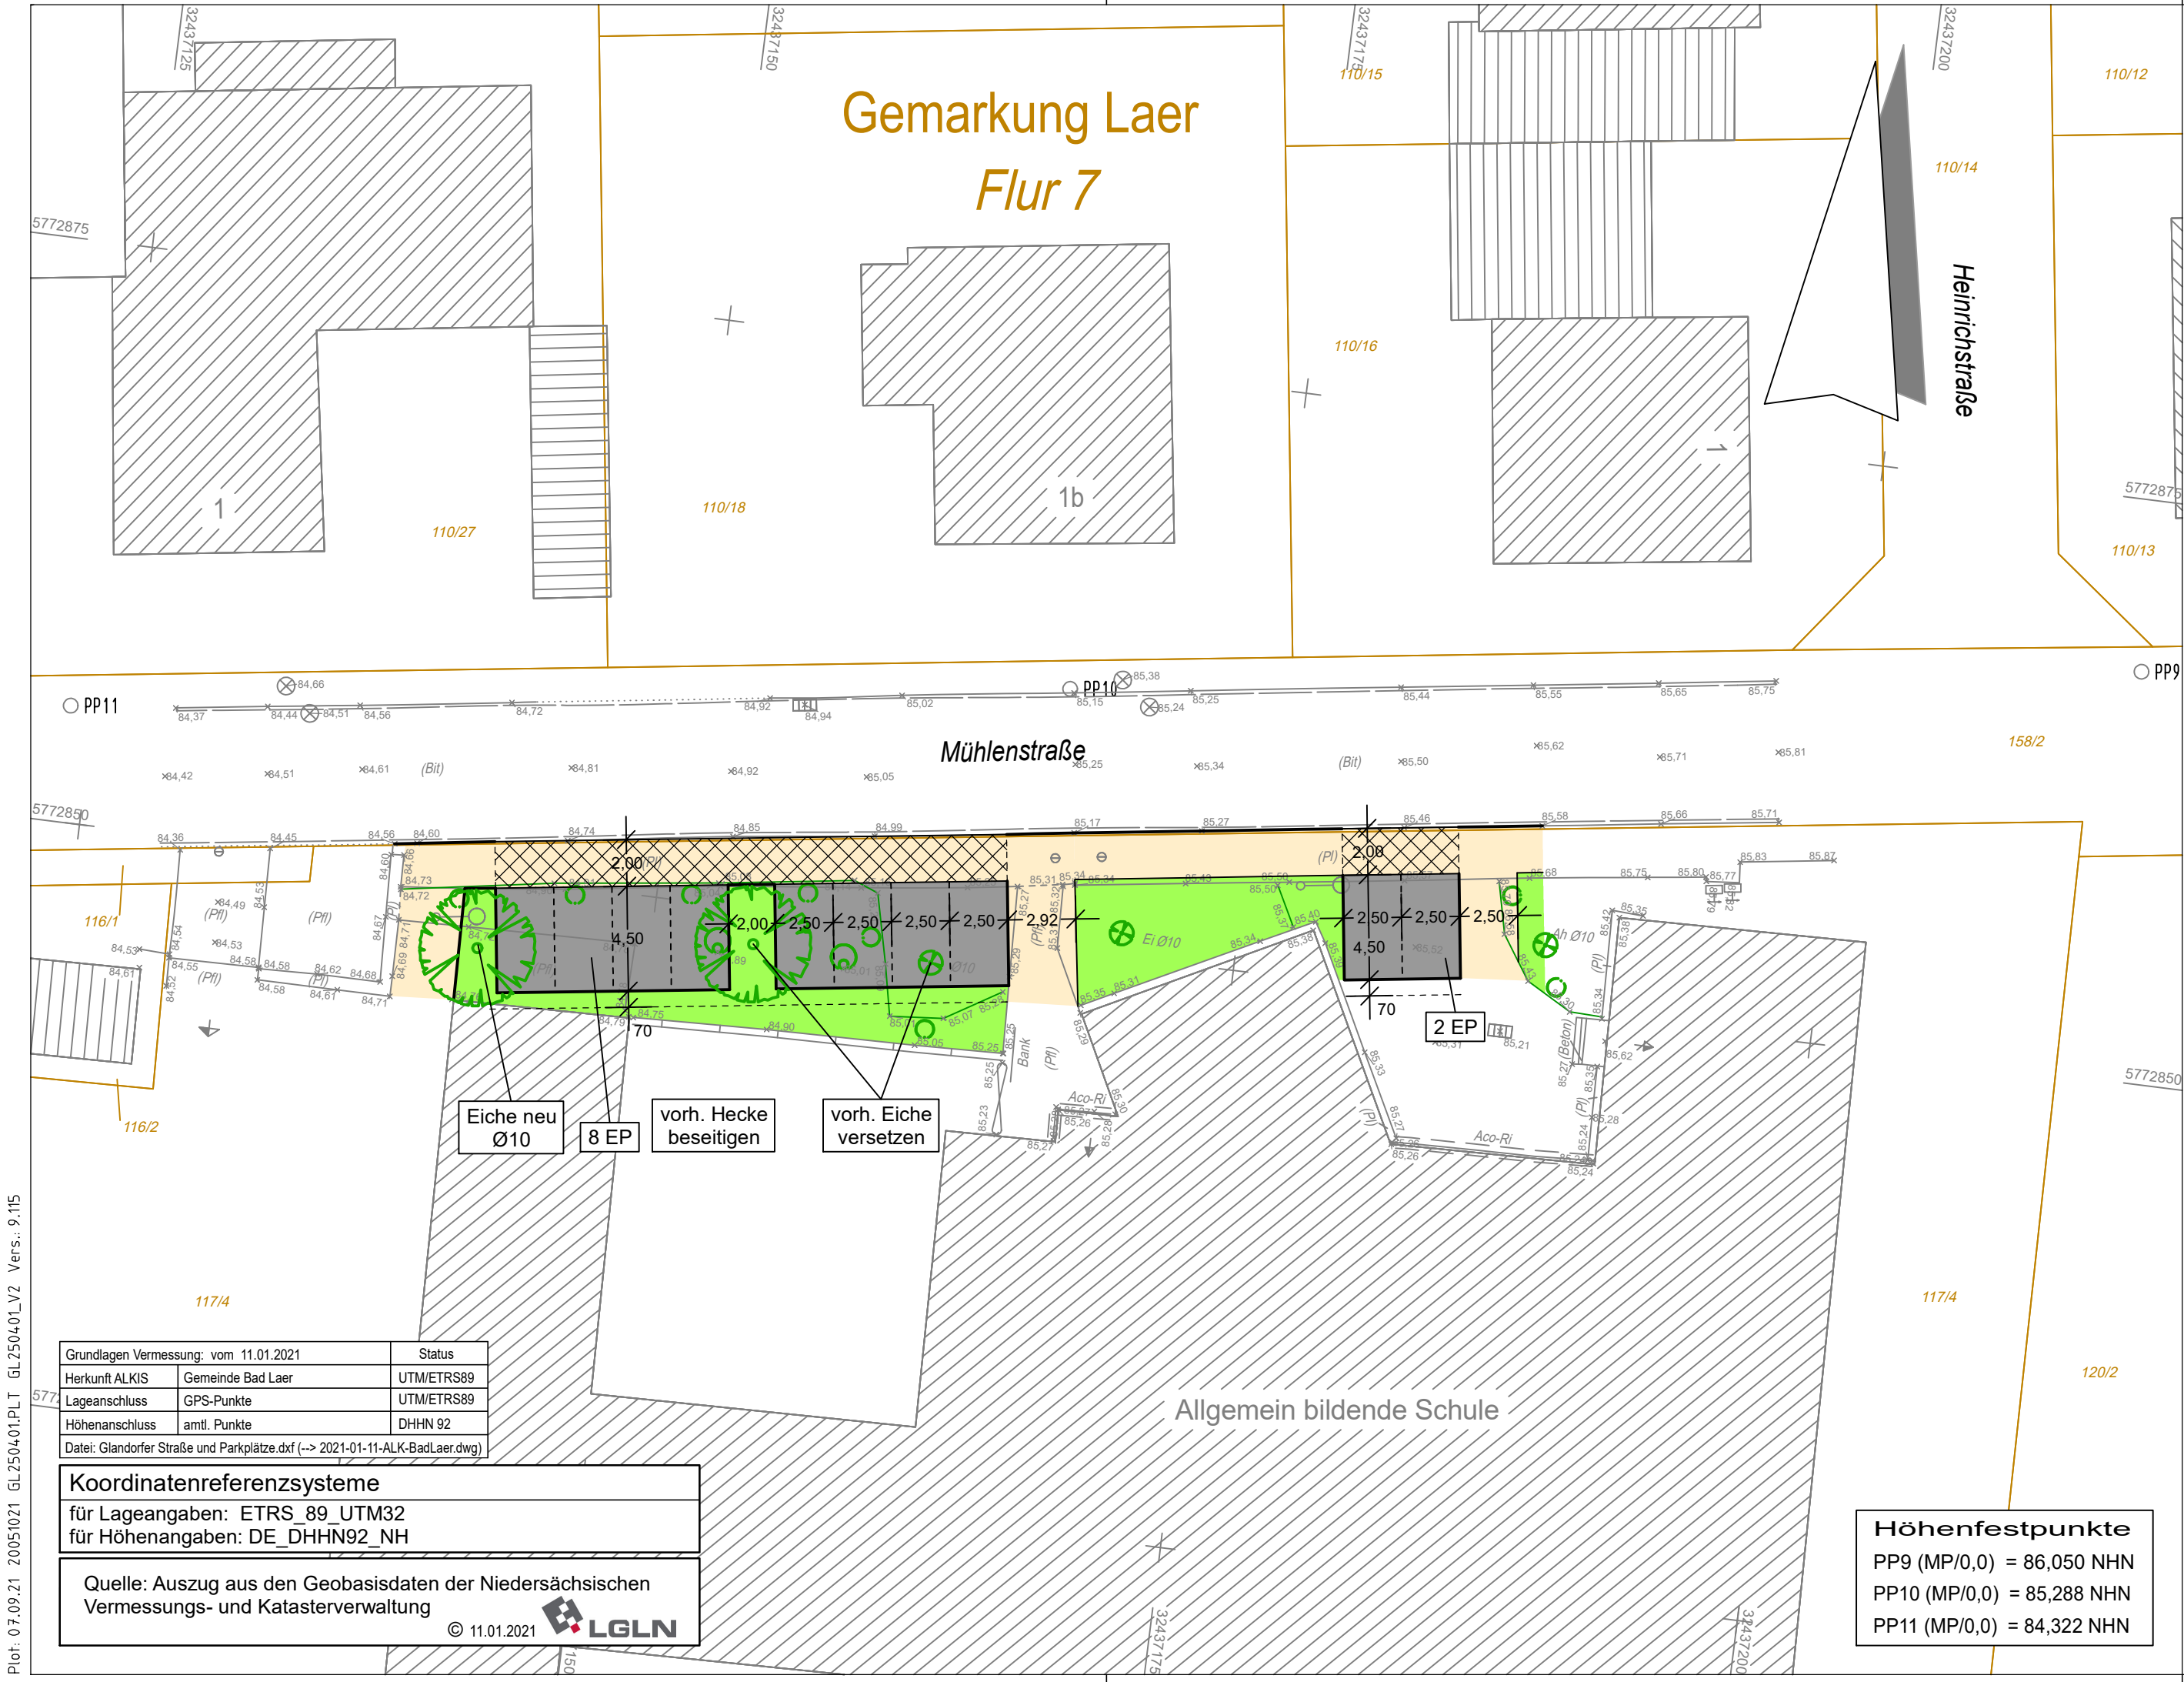

Legende	
Planung	Bestand
	Fahrbahn, bituminös
	Rinne / Bänderung
	Gehweg, Pfl.
	Aufpflasterung Pflaster, rot
	Fahrbahn, Parkplatz Pflaster, grau
	Parkstand, Pflaster, anthrazit
	Grünfläche
	Zufahrten
	Lampen
	Straßenablauf
	Querneigung
	Baum
	Baum entfällt
	SW-Kanal
	RW-Kanal

Index	Datum	bearb.	gez.	gepr.	Art der Änderung

Beratung • Planung • Bauleitung

Am Tie 1
49086 Osnabrück
E-Mail: osnabrueck@pbh.org

Telefon (0541) 1819 - 0
Telefax (0541) 1819 - 111
Internet: www.pbh.org

PLANUNGSBÜRO HAHM

Gemeinde Bad Laer
**Verkehrsberuhigung Glandorfer Straße/
Parkplätze Mühlenstraße**
Verkehrsanlagen

Entwurfsplanung

Lageplan Gestaltung - Variante 2

bearbeitet:	16.08.2021	Harder	Maßstab:	Proj. Nr.:	Anlage:	Blatt Nr.:
gezeichnet:	16.08.2021	Wanat				
geprüft:			1:250	20051021	5	5/6

Planverfasser:
Osnabrück,

Aufgestellt:

Unterschrift