


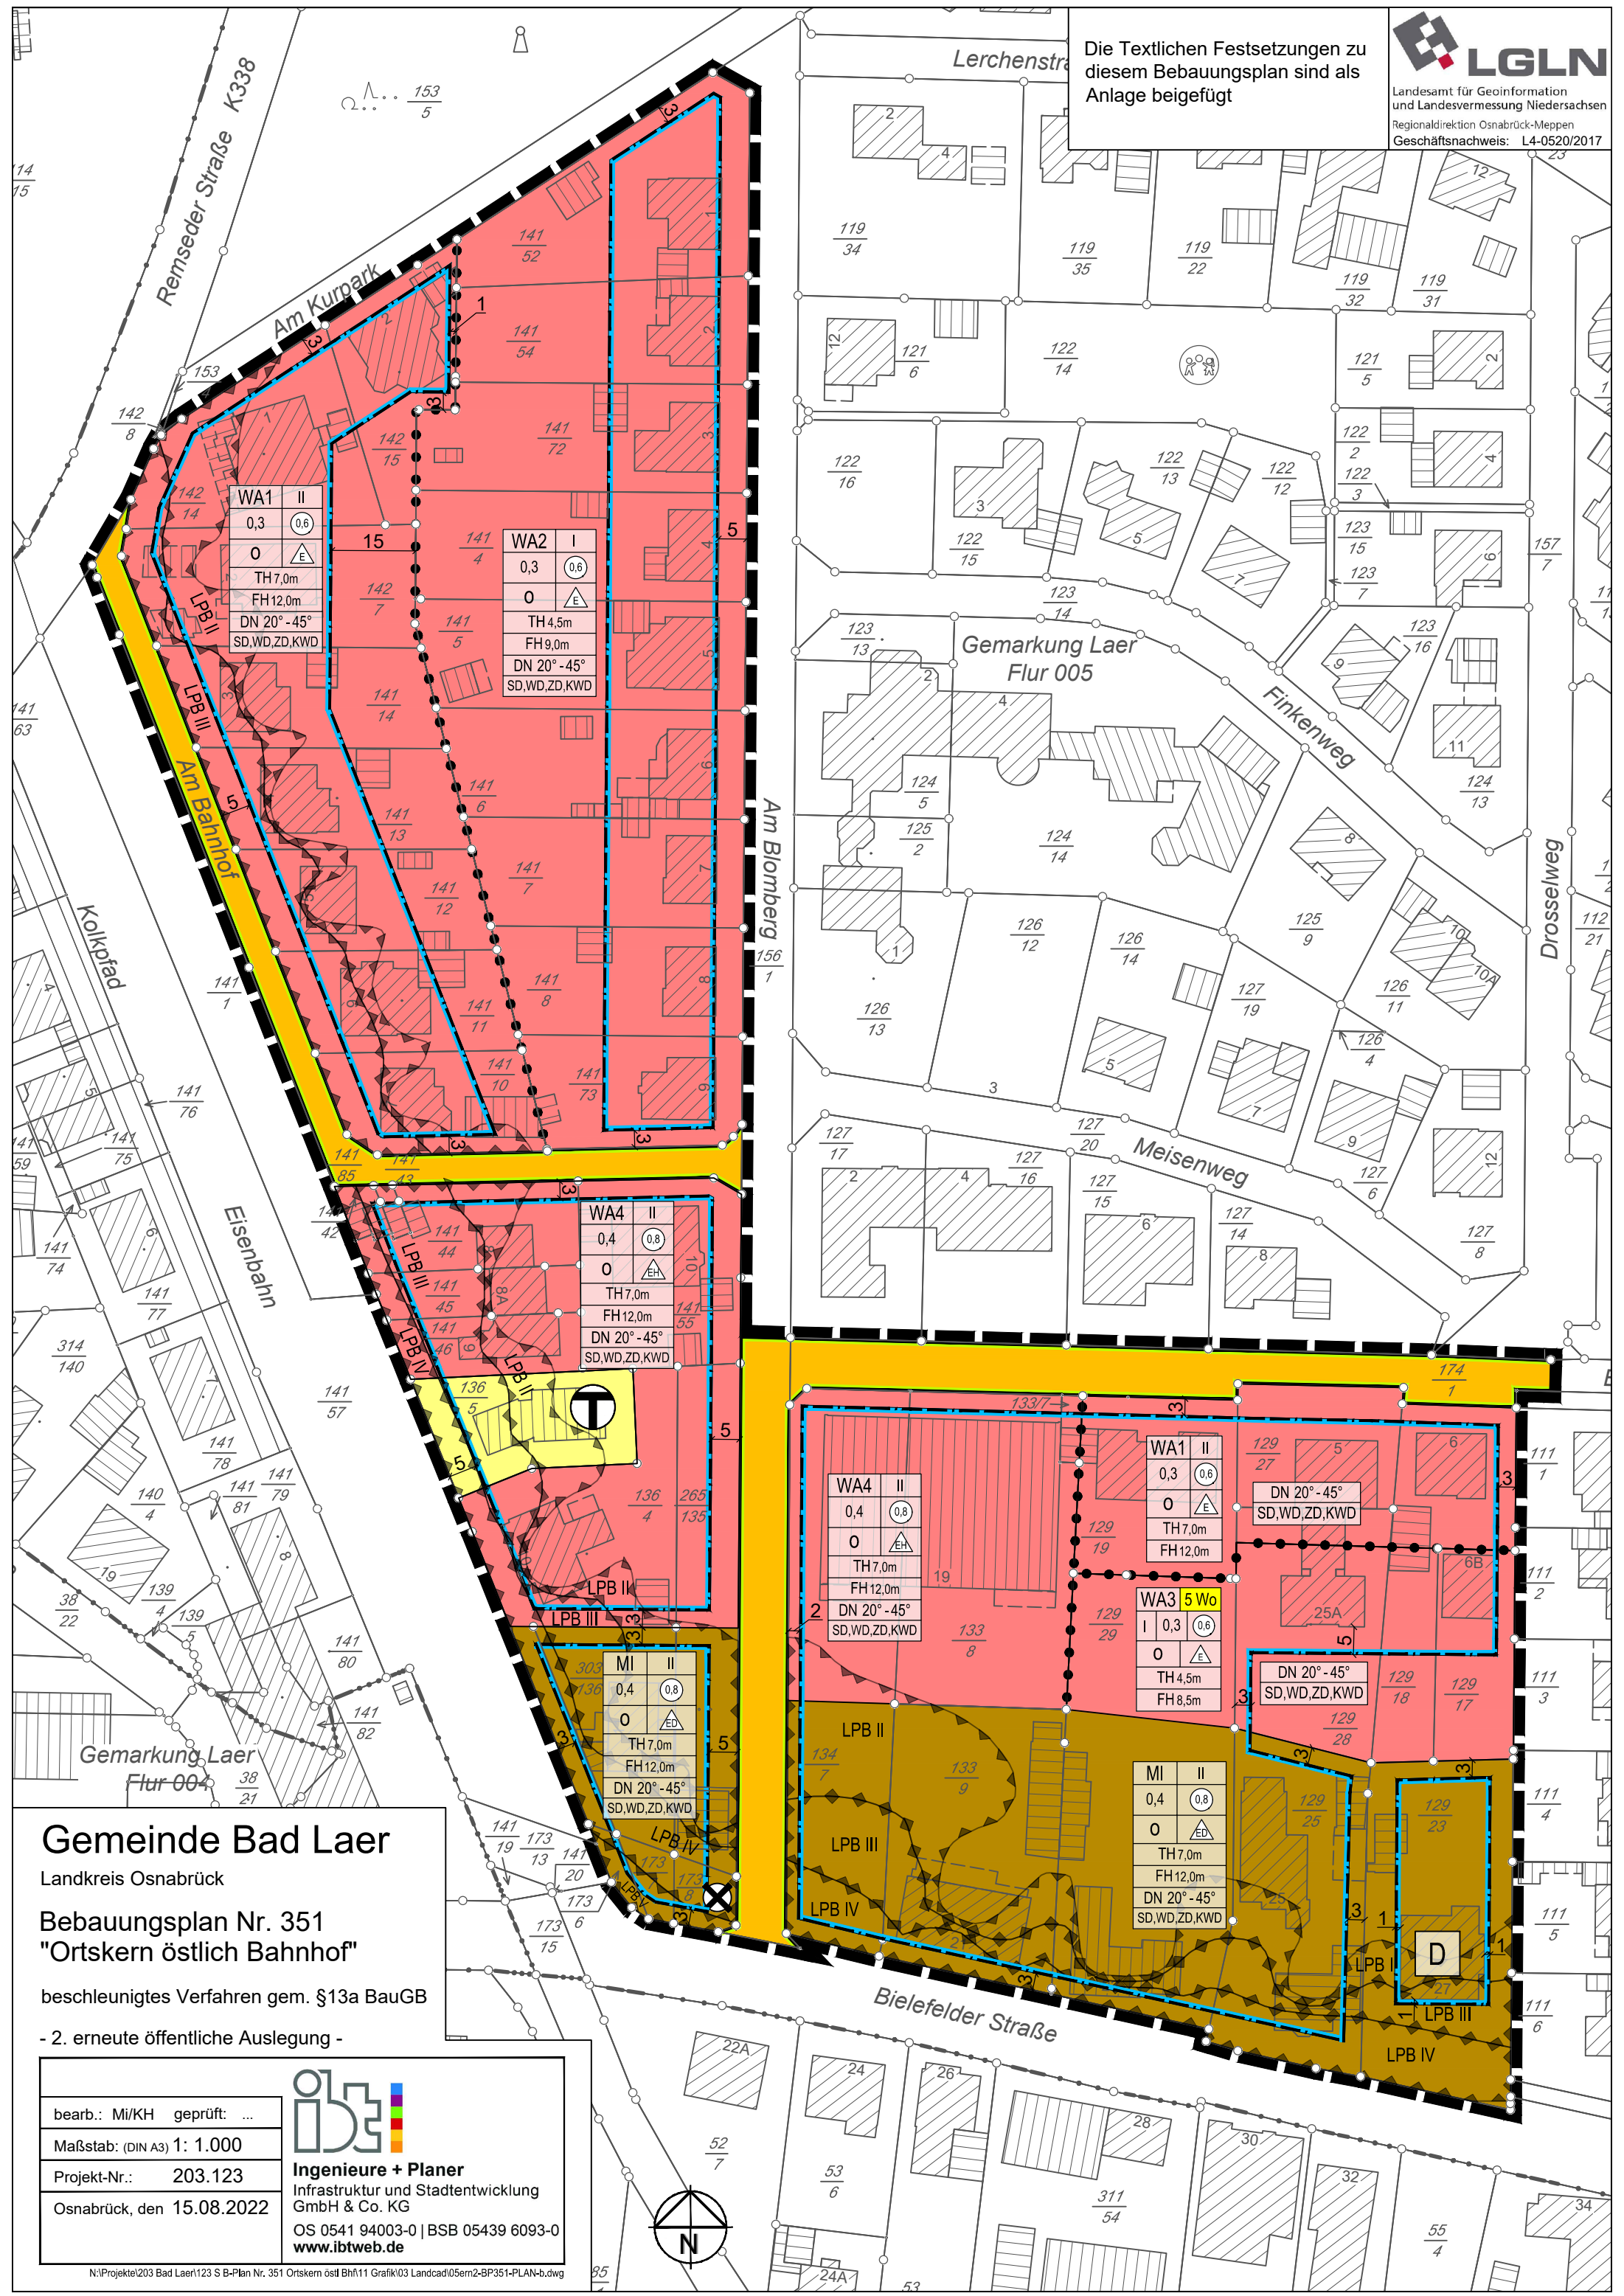

Gemeinde Bad Laer
Landkreis Osnabrück

Bebauungsplan Nr. 351
"Ortskern östlich Bahnhof"

beschleunigtes Verfahren gem. §13a BauGB

- 2. erneute öffentliche Auslegung -

bearb.: Mi/KH geprüft: ...

Maßstab: (DIN A3) 1: 1.000

Projekt-Nr.: 203.123

Osnabrück, den 15.08.2022

Ingenieure + Planer
Infrastruktur und Stadtentwicklung
GmbH & Co. KG
OS 0541 94003-0 | BSB 05439 6093-0
www.lbtweb.de

N:\Projekte\203 Bad Laer\123 S B-Plan Nr. 351 Ortskern östl Bhf\11 Grafik\03 Landcad\05ern2-BP351-PLAN-b.dwg

