


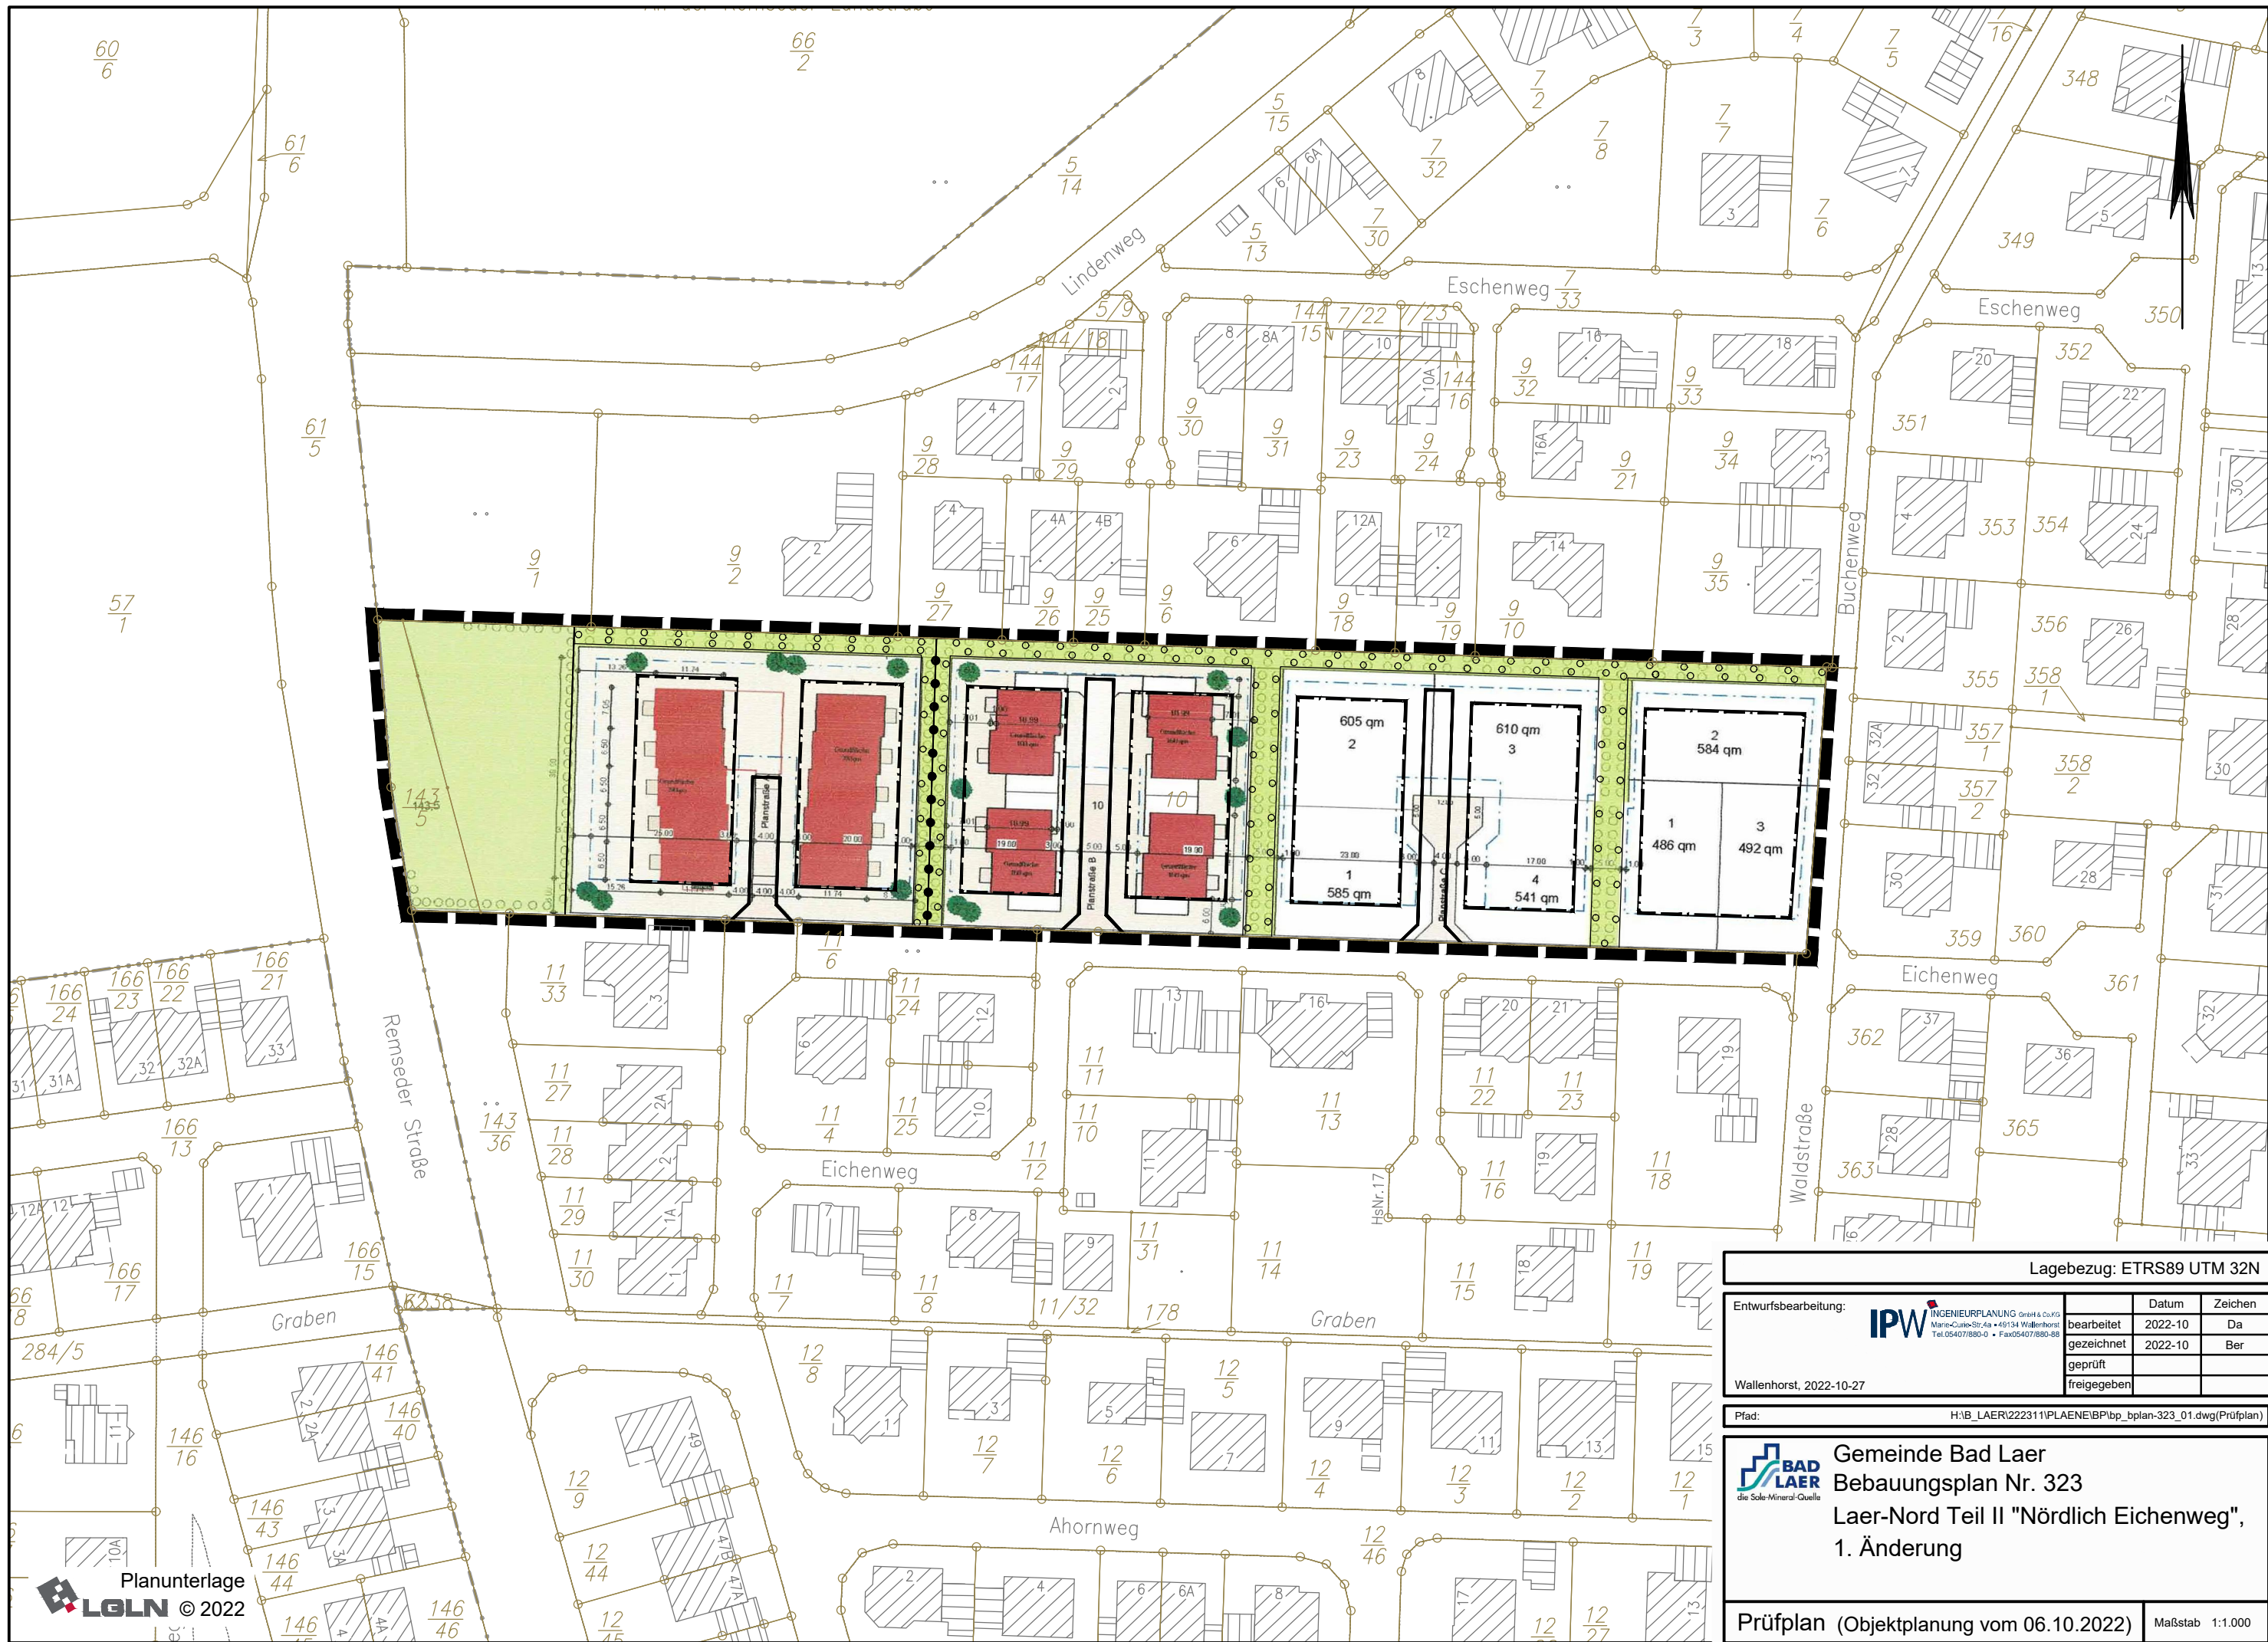

Lagebezug: ETRS89 UTM 32N

Entwurfsbearbeitung:
Wallenhorst, 2022-10-27


INGENIEURPLANUNG GmbH & Co. KG
Marie-Curie-Str. 4a • 49134 Wallenhorst
Tel. 05407/880-0 • Fax 05407/880-88

	Datum	Zeichen
bearbeitet	2022-10	Da
gezeichnet	2022-10	Ber
geprüft		
freigegeben		

Plafid: H:\B_LAER\222311\PLAENE\BPlp_bplan-323_01.dwg(Prüfplan)


die Sole-Mineral-Quelle

Gemeinde Bad Laer
Bebauungsplan Nr. 323
Laer-Nord Teil II "Nördlich Eichenweg",
1. Änderung

Prüfplan (Objektplanung vom 06.10.2022)

Maßstab 1:1.000

Plotdatum: 2022-10-27

Speicherdatum: 2022-10-27